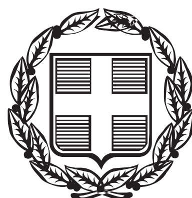


ΕΦΗΜΕΡΙΣ ΤΗΣ ΚΥΒΕΡΝΗΣΕΩΣ

ΤΗΣ ΕΛΛΗΝΙΚΗΣ ΔΗΜΟΚΡΑΤΙΑΣ

ΤΕΥΧΟΣ ΤΕΤΑΡΤΟ **Αρ. Φύλλου 169**

24 Απριλίου 2014

ΑΠΟΦΑΣΕΙΣ

Αριθμ. οικ. 21379

Πρώτος καθορισμός των ορίων αιγιαλού, παραλίας και παλαιού αιγιαλού στον οικισμό «Κοκκάρι» Δήμου Σάμου Ν. Σάμου, μερικός επανακαθορισμός της οριογραμμής παραλίας στη θέση «Άγιος Νικόλαος - Ταρσανάς Κοκκαρίου» Δήμου Σάμου Ν. Σάμου και μερικός επανακαθορισμός των οριογραμμών αιγιαλού και παραλίας στη θέση «Ανατολική πλευρά Κοκκαρίου» Δήμου Σάμου Ν. Σάμου.

Η ΓΕΝΙΚΗ ΓΡΑΜΜΑΤΕΑΣ
ΤΗΣ ΑΠΟΚΕΝΤΡΩΜΕΝΗΣ ΔΙΟΙΚΗΣΗΣ ΑΙΓΑΙΟΥ

Έχοντας υπόψη:

1. Τις διατάξεις του Ν.2971/2001 (ΦΕΚ 285/Α/19-12-2001) «Αιγιαλός, παραλία & άλλες διατάξεις» όπως τροποποιήθηκε και ισχύει.

2. Τις διατάξεις του άρθρου 89 του Π.Δ. 284/88 «Οργανισμός του Υπουργείου Οικονομικών» όπως τροποποιήθηκε και ισχύει.

3. Τις διατάξεις του άρθρου 46 παρ.21 του Ν.3220/2004 «Μέτρα αναπτυξιακής πολιτικής κ.λπ.» (ΦΕΚ 15/τ.Α΄) (ΦΕΚ 15/τ.Α΄/28-01-2004), δυνάμει των οποίων οι αρμοδιότητες του Υπουργού Οικονομίας και Οικονομικών, οι οποίες ανήκαν ή είχαν μεταβιβαστεί στους Νομάρχες μέχρι την έναρξη λειτουργίας των Νομαρχιακών Αυτοδιοικήσεων και αφορούν θέματα των Υπηρεσιών του Υπουργείου Οικονομίας και Οικονομικών, που εξαιρέθηκαν από την κατάργηση με τις διατάξεις της παρ. 2 του άρθρου 39 του Ν. 2218/1994» περιέρχονται στον Γενικό Γραμματέα της Περιφέρειας, εκτός των θεμάτων της Υ.Δ.Ε.

4. Τις διατάξεις του άρθρου 280 παρ. 1 του Ν.3852/2010 (ΦΕΚ 87/τ.Α΄/07-06-2010) «Νέα Αρχιτεκτονική της Αυτοδιοίκησης και της Αποκεντρωμένης Διοίκησης - Πρόγραμμα Καλλικράτης».

5. Τις διατάξεις του Π.Δ. 143/23-12-2010 (ΦΕΚ 236/τ. Α΄/27-12-2010) των Υπουργών Εσωτερικών, Αποκέντρωσης και Ηλεκτρονικής Διακυβέρνησης και Οικονομικών που αφορά στη σύσταση του Οργανισμού της Αποκεντρωμένης Διοίκησης Αιγαίου.

6. Την υπ' αριθ. 26158/3764/28-03-2014 (ΦΕΚ 828/τ. Β΄/03-04-2014) «Παροχή εξουσιοδότησης υπογραφής διοικητικών πράξεων και εγγράφων «Με εντολή Γενικού Γραμματέα Αποκεντρωμένης Διοίκησης Αιγαίου» στον Προϊστάμενο της Γενικής Διεύθυνσης Εσωτερικής Λειτουργίας της Αποκεντρωμένης Διοίκησης Αιγαίου και στους Προϊσταμένους των οργανικών μονάδων αυτής».

7. Την υπ' αριθμ. Τ.Υ.98/06-10-2004 αίτηση του πρώην Δήμου Βαθέος για τον πρώτο καθορισμό των ορίων αιγιαλού και παραλίας στον οικισμό «Κοκκάρι» Δήμου Σάμου Ν. Σάμου.

8. Το υπ' αριθμ. πρωτ. Φ.119/268293/Σ.996/08-03-2013 έγγραφο του Γενικού Επιτελείου Εθνικής Άμυνας με το οποίο δίδεται η σύμφωνη γνώμη του για τη συνέχιση της διαδικασίας καθορισμού, σύμφωνα με τις διατάξεις των νόμων 2971/2001 (άρθρο 17) και 3978/2011 (άρθρο 113).

9. Την νόμιμα διαμορφωμένη γραμμή δόμησης σύμφωνα με τις υπ' αριθμ. οικ.1867/Γρ.Δομ.Σάμου/23-11-05 και 27458/1780/Φ.Γρ.Δομ.Σάμου/28-07-08 Αποφάσεις του Γενικού Γραμματέα Περιφέρειας Βορείου Αιγαίου, καθώς και την υπ' αριθμ. 67352/1660/Φ.Γρ.Δομ.Σάμου/(Φ.1/4)/22-11-13 Απόφαση του Δ/ντη της Δ/νσης ΠΕ.ΧΩ. ΣΧ. Β. Αιγαίου της Αποκεντρωμένης Διοίκησης Αιγαίου.

10. Την από 20-12-2013 έκθεση της κατά το άρθρο 3 του Ν.2971/2001, αρμόδιας Επιτροπής για τον πρώτο καθορισμό των ορίων αιγιαλού, παραλίας και παλαιού αιγιαλού στον οικισμό «Κοκκάρι» Δήμου Σάμου Ν. Σάμου, για τον μερικό επανακαθορισμό της οριογραμμής παραλίας στη θέση «Άγιος Νικόλαος - Ταρσανάς Κοκκαρίου» Δήμου Σάμου Ν. Σάμου και για τον μερικό επανακαθορισμό των οριογραμμών αιγιαλού και παραλίας στη θέση «Ανατολική πλευρά Κοκκαρίου» Δήμου Σάμου Ν. Σάμου, καθώς και το τοπογραφικό, υψομετρικό και κτηματολογικό διάγραμμα που συντάχθηκε τον Δεκέμβριο 2008 από τον Ευάγγελο Μαχαίρα, Πολιτικό Μηχανικό υπάλληλο πρώην Δήμου Βαθέος και σήμερα του Δήμου Σάμου Ν. Σάμου, σε τέσσερις (4) πινακίδες, σε κλίμακα 1/500, ενημερώθηκε κατόπιν υποδείξεων του Γενικού Επιτελείου Ναυτικού και συντάχθηκε εκ νέου τον Ιούνιο 2012 από τον ίδιο μηχανικό, ελέγχθηκε την 23-10-2013 κατά το δυνατόν για την ορθή αποτύπωση του από την Βεργή Ευφροσύνη, Αγρονόμο Τοπογράφο Μηχανικό της Κτηματικής Υπηρεσίας Σάμου και θεωρήθηκε την 18-12-2013 από την ίδια, αποφασίζουμε:

Α. Επικυρώνουμε την από 20-12-2013 έκθεση της κατά το άρθρο 3 του Ν.2971/2001, αρμόδιας Επιτροπής για τον πρώτο καθορισμό των ορίων αιγιαλού, παραλίας και παλαιού αιγιαλού στον οικισμό «Κοκκάρι» Δήμου Σάμου Ν. Σάμου, για τον μερικό επανακαθορισμό της οριογραμμής παραλίας στη θέση «Άγιος Νικόλαος - Ταρσανάς Κοκκαρίου» Δήμου Σάμου Ν. Σάμου και για τον μερικό επανακαθο-

ρισμό των οριογραμμών αιγιαλού και παραλίας στη θέση «Ανατολική πλευρά Κοκκαρίου» Δήμου Σάμου Ν. Σάμου, καθώς και το τοπογραφικό, υψομετρικό και κτηματολογικό διάγραμμα που συντάχθηκε τον Δεκέμβριο 2008 από τον Ευάγγελο Μαχαίρα, Πολιτικό Μηχανικό υπάλληλο πρώην Δήμου Βαθέος και σήμερα του Δήμου Σάμου Ν. Σάμου, σε τέσσερις (4) πινακίδες, σε κλίμακα 1/500, ενημερώθηκε κατόπιν υποδείξεων του Γενικού Επιτελείου Ναυτικού και συντάχθηκε εκ νέου τον Ιούνιο 2012 από τον ίδιο μηχανικό, ελέγχθηκε την 23-10-2013 κατά το δυνατόν για την ορθή αποτύπωση του από την Βεργή Ευφροσύνη, Αγρονόμο Τοπογράφο Μηχανικό της Κτηματικής Υπηρεσίας Σάμου και θεωρήθηκε την 18-12-2013 από την ίδια.

Β. Στο τοπογραφικό αυτό διάγραμμα η αρμόδια επιτροπή:

1.1. Καθορίζει τη οριογραμμή αιγιαλού, παραλίας και παλιού αιγιαλού ως εξής:

α) Οριογραμμή της ζώνης αιγιαλού με κόκκινη συνεχή πολυγωνική γραμμή που ορίζεται από τις κορυφές με στοιχεία (Α1, Α2,..., Α104, Α105).

β) Οριογραμμή της ζώνης παραλίας με κίτρινη συνεχή πολυγωνική γραμμή που ορίζεται από τις κορυφές με στοιχεία (Π1, Π2,..., Π215, Π216), (Π217, Π218,..., Π225, Π226), (Π227, Π228,..., Π232, Π233).

γ) Οριογραμμή του παλαιού αιγιαλού με μπλε συνεχή πολυγωνική γραμμή που ορίζεται από τις κορυφές με στοιχεία (Α΄1, Α΄2,..., Α΄34, Α17).

1.2. Επανακαθορίζει μερικώς ως εξής:

α) Τμήμα της οριογραμμής της ζώνης παραλίας με κίτρινη διακεκομμένη πολυγωνική γραμμή στη θέση «Άγιος Νικόλαος - Ταρσανάς Κοκκαρίου» (Απόφαση Νομάρχη Σάμου Ε.Φ.3375/1-6-85) και στοιχεία: (Π1 - Π2), η οποία αντικαθίσταται με κίτρινη συνεχή πολυγωνική γραμμή και στοιχεία: (Π1 - Π1α- Π1β - Π1γ - Π1δ - Π2), προκειμένου να εξαιρεθούν από τη ζώνη παραλίας τα νομίμως υφιστάμενα κτίσματα, όπως αυτά περιγράφονται από την νόμιμα διαμορφωμένη γραμμή δόμησης.

β) Τμήμα της οριογραμμής της ζώνης αιγιαλού με κόκκινη διακεκομμένη πολυγωνική γραμμή στη θέση «Ανατολική πλευρά Κοκκαρίου» (Απόφαση Νομάρχη Σάμου Ε.Φ.7516/12-12-85) και στοιχεία: (Α15 - Α16), η οποία αντικαθίσταται με κόκκινη συνεχή πολυγωνική γραμμή και στοιχεία: (Α15 - Α16΄), λόγω εμφιλοχώρησης σφάλματος κατά τον πρώτο καθορισμό.

γ) Τμήμα της οριογραμμής της ζώνης παραλίας με κίτρινη διακεκομμένη πολυγωνική γραμμή στη θέση «Ανατολική Πλευρά Κοκκαρίου» (Απόφαση Νομάρχη Σάμου ΕΦ7516/12-12-85) και στοιχεία: (Π15 - Π16), η οποία αντικαθίσταται με κίτρινη συνεχή πολυγωνική γραμμή και στοιχεία: (Π15 - Π16΄), λόγω εμφιλοχώρησης σφάλματος κατά τον πρώτο καθορισμό.

2. Η ζώνη παραλίας καθορίζεται για την εξυπηρέτηση της επικοινωνίας της ξηράς με τη θάλασσα, όπως προβλέπεται από το άρθρο 1 παρ. 2 του Ν.2971/2001.

3. Το πλάτος της ζώνης παραλίας ορίζεται στα δέκα (10) μέτρα όπου δεν υπερβαίνει τη νόμιμα διαμορφωμένη γραμμή δόμησης.

4. Εντός ζώνης παραλίας βρίσκονται κατασκευές και κτίσματα που δεν εξαιρούνται.

5. Η ζώνη παλαιού αιγιαλού καθορίζεται σε εφαρμογή των διατάξεων του άρθρου 1 παρ. 3, του άρθρου 5 παρ. 3 και του άρθρου 6 του Ν.2971/2001.

6. Η εξάρτηση έγινε σύμφωνα με το Ελληνικό Γεωδαιτικό Σύστημα Αναφοράς (ΕΓΣΑ ’87).

Η παρούσα απόφαση με την έκθεση της επιτροπής και το τοπογραφικό διάγραμμα να δημοσιευθούν στην Εφημερίδα της Κυβερνήσεως.

Μυτιλήνη, 8 Απριλίου 2014

Με εντολή Γενικής Γραμματέως
Αποκεντρωμένης Διοίκησης
Ο Προϊστάμενος της Διεύθυνσης
Διοικητικού - Οικονομικού
Αποκεντρωμένης Διοίκησης
ΕΥΑΓΓΕΛΟΣ ΚΑΛΑΪΤΖΗΣ

ΕΚΘΕΣΗ ΕΠΙΤΡΟΠΗΣ ΚΑΘΟΡΙΣΜΟΥ
ΤΩΝ ΟΡΙΩΝ ΑΙΓΙΑΛΟΥ ΚΑΙ ΠΑΡΑΛΙΑΣ

(Άρθρο 3 Ν.2971/19-12-2001) (2η Συνεδρίαση)

Για τον πρώτο καθορισμό των ορίων αιγιαλού, παραλίας και παλαιού αιγιαλού στον οικισμό «Κοκκάρι» Δήμου Σάμου Ν. Σάμου, το μερικό επανακαθορισμό της οριογραμμής παραλίας στη θέση «Άγιος Νικόλαος - Ταρσανάς Κοκκαρίου» Δ. Σάμου Ν. Σάμου και τον μερικό επανακαθορισμό των οριογραμμών αιγιαλού και παραλίας στη θέση «Ανατολική πλευρά Κοκκαρίου» Δ. Σάμου Ν. Σάμου.

Στη Σάμο σήμερα 20 Δεκεμβρίου 2013 ημέρα της εβδομάδας Παρασκευή και ώρα 3:00 μ. μ. οι υπογεγραμμένοι:

1. Αλκιβιάδης Φουντεδάκης, Προϊστάμενος της Κτηματικής Υπηρεσίας Ν. Σάμου ως πρόεδρος,

2. Νικόλαος Κωνσταντέλλης, Λιμενάρχης Σάμου ως μέλος,

3. Ευφροσύνη Βεργή, Τοπογράφος Μηχανικός της Κτηματικής Υπηρεσίας Ν. Σάμου ως μέλος,

4. Γεώργιος Καλόγηρος, Προϊστάμενος του Τμήματος Δόμησης του Δήμου Σάμου ως μέλος,

5. Ο Προϊστάμενος της Διεύθυνσης Περιβάλλοντος και Χωρικού Σχεδιασμού Β. Αιγαίου της Αποκεντρωμένης Διοίκησης Αιγαίου ως μέλος, δεν παρευρέθηκε και ο Ευάγγελος Παριανός, υπάλληλος της Κτηματικής Υπηρεσίας Ν. Σάμου ως γραμματέας της επιτροπής, αποτελούντες την επιτροπή καθορισμού ορίων αιγιαλού, παραλίας και παλαιού αιγιαλού, δυνάμει του ΠΔ.284/1988 «Οργανισμός του Υπουργείου Οικονομικών» (ΦΕΚ 128 Α΄), όπως τροποποιήθηκε και ισχύει και του Π.Δ.551/1988 «Οργανισμός Νομαρχιών - Οργάνωση Οικονομικών Υπηρεσιών» (ΦΕΚ 259 Α) και του άρθρου 3 του Ν.2971/19-12-2001 «Αιγιαλός παραλία και άλλες διατάξεις» (ΦΕΚ 285 Δ΄), όπως αυτή ορίσθηκε με την υπ’ αριθμ. 42754/4413/3-9-2013 απόφαση της Γενικής Γραμματέως της Αποκεντρωμένης Διοίκησης Αιγαίου, αφού μεταβήκαμε επί τόπου στη προαναφερθείσα περιοχή, ύστερα από πρόσκληση του Προέδρου και έχοντας υπ’ όψιν:

1. Την υπ’ αριθμ. Τ.Υ.98/6-10-2004 αίτηση του πρώην Δήμου Βαθέος σχετικά με την οριοθέτηση της ζώνης αιγιαλού και ζώνης παραλίας στον οικισμό «Κοκκάρι» Ν. Σάμου.

2. Το τοπογραφικό, υψομετρικό και κτηματολογικό διάγραμμα, εξαρτημένο από κρατικό δίκτυο συντεταγμένων (ΕΓΣΑ ’87), το οποίο συντάχθηκε τον Δεκέμβριο 2008 από τον Ευάγγελο Μαχαίρα, Πολιτικό Μηχανικό υπάλληλο πρώην Δήμου Βαθέος και σήμερα του Δήμου Σάμου Ν. Σάμου, σε τέσσερις (4) πινακίδες, σε κλίμακα 1/500, ενημερώθηκε κατόπιν υποδείξεων του Γενικού Επιτελείου Ναυτικού και συντάχθηκε εκ νέου τον Ιούνιο 2012 από τον ίδιο μηχανικό. Στη συνέχεια ελέγχθηκε την

16-7-2012 κατά το δυνατόν για την ορθή αποτύπωση του από την Βεργή Ευφροσύνη, Αγρονόμο Τοπογράφο Μηχανικό της Κτηματικής Υπηρεσίας Σάμου και θεωρήθηκε την 18-12-2013 από την ίδια.

3. Τις διατάξεις του Ν.2971/2001 «περί αιγιαλού, παραλίας και άλλων διατάξεων» όπως αυτός ισχύει και τον Ν. 1337/83 καθώς και την προς αυτόν σχετική Δικαστηριακή και Διοικητική Νομολογία,

4. Το από 29-8-1980 Π.Δ. (ΦΕΚ 510/Δ/12-9-80) περί χαρακτηρισμού του οικισμού «Κοκκάρι» Δήμου Σάμου Ν. Σάμου ως παραδοσιακό οικισμό και καθορισμού ειδικών όρων και περιορισμών δόμησης.

5. Την υπ' αριθμ. Ε.Φ.3375/1-6-1985 Απόφαση Νομάρχη Σάμου (ΦΕΚ 335/Δ/1985), για τον πρώτο καθορισμό ορίων αιγιαλού και παραλίας στη θέση «Άγιος Νικόλαος - Ταρσανάς Κοκκαρίου» Δ. Σάμου Ν. Σάμου.

6. Την υπ' αριθμ. πρωτ. Ε.Φ.7516/12-12-1985 Απόφαση Νομάρχη Σάμου (ΦΕΚ 262/Δ/1985), για τον πρώτο καθορισμό ορίων αιγιαλού και παραλίας στη θέση «Ανατολική πλευρά Κοκκαρίου» Δ. Σάμου Ν. Σάμου.

7. Την υπ' αριθμ. πρωτ. 115/16-1-1987 (ΦΕΚ 454/Δ/25-5-87) Απόφαση Νομάρχη Σάμου περί καθορισμού ορίων, όρων και περιορισμών δόμησης στον οικισμό «Κοκκάρι» Δήμου Σάμου Ν. Σάμου.

8. Την νόμιμα διαμορφωμένη γραμμή δόμησης σύμφωνα με τις υπ' αριθμ. οικ.1867/Γρ. Δομ. Σάμου/23-11-05 και 27458/1780/Φ.Γρ.Δομ.Σάμου/28-7-08 Αποφάσεις του Γενικού Γραμματέα Περιφέρειας Βορείου Αιγαίου, καθώς και την υπ' αριθμ. 67352/1660/Φ.Γρ.Δομ.Σάμου/(Φ.1/4)/22-11-13 Απόφαση του Δ/ντη της Δ/νσης ΠΕ.ΧΩ.ΣΧ. Β. Αιγαίου της Αποκεντρωμένης Διοίκησης Αιγαίου.

9. Την υπ' αριθμ. πρωτ. Φ.544.5/817/10/Σ.6667/10-11-2010 γνωμοδότηση του Γενικού Επιτελείου Ναυτικού.

10. Το υπ' αριθμ. πρωτ. Φ.119/268293/Σ.996/8-3-2013 έγγραφο του Γενικού Επιτελείου Εθνικής Άμυνας με το οποίο δίδεται η σύμφωνη γνώμη του για τη συνέχιση της διαδικασίας καθορισμού, σύμφωνα με τις διατάξεις των νόμων 2971/2001 (άρθρο 17) και 3978/2011 (άρθρο 113).

Την σχηματισθείσα αντίληψη, από την επιτόπιο μετάβαση, περί του πλάτους της βρεχόμενης ζώνης της ξηράς και λοιπών συναφών στοιχείων όπως:

> Τη γεωγραφική θέση της ακτής, η οποία βρίσκεται στο βόρειο-ανατολικό τμήμα της νήσου Σάμου

και:

- από το δυτικό της άκρο έως την υπάρχουσα βραχώδη νησίδα (κάβος) «Μοσχονήσι», έχει βόρειο και βόρειοδυτικό μέτωπο προς την θάλασσα, ενώ,
- από την βραχώδη νησίδα «Μοσχονήσι» έως το ανατολικό της άκρο, έχει ανατολικό και βόρειο-ανατολικό μέτωπο προς τη θάλασσα.

> Τη μορφολογία της υπό καθορισμό περιοχής, η οποία κατά το μεγαλύτερο μέρος της είναι αμμοχαλικώδης με μικρές κλίσεις, εκτός από την υπάρχουσα νησίδα «Μοσχονήσι», ένα μικρό τμήμα ανατολικά της νησίδας «Μοσχονήσι», καθώς και το ανατολικό άκρο της υπό καθορισμό περιοχής, όπου η μορφολογία του παράκτιου μετώπου είναι βραχώδης με έντονες κλίσεις.

> Τη μορφολογία του πυθμένα, ο οποίος είναι αμμοχαλικώδης με μέτρια κλίση και βάθη τα οποία είναι μικρά πλησίον της ακτής και μεγαλύτερα στη συνέχεια.

> Τις επικρατούσες καιρικές συνθήκες ήτοι βόρειοι, βόρειο-δυτικοί, ανατολικοί και βόρειο-ανατολικοί άνεμοι σε μέτρια έως υψηλή συχνότητα, οι οποίοι λόγω του μεγάλου αναπτύγματος του πελάγους προκαλούν μέτριους έως και έντονους κυματισμούς, κυρίως στα τμήματα όπου η ακτή έχει ανοιχτό μέτωπο προς βορρά.

> Την ύπαρξη τεχνικών έργων, ήτοι κατασκευή:

- παραλιακού δρόμου δυτικά της βραχώδους νησίδας
- κρηπιδωμάτων κατά μήκος του ανατολικού τμήματος της βραχώδους νησίδας και συνεχόμενου προσήνεμου μόλου, καθώς και
- κρηπιδωμάτων και τσιμεντοστρώσεων κατά μήκος του ανατολικού τμήματος της ακτής.

> Την ύπαρξη ρέματος στο ανατολικό τμήμα της ακτής.

> Το γεγονός ότι στο τμήμα της ακτής από το δυτικό της άκρο έως και την υπάρχουσα νησίδα, υπάρχουν αμμοχαλικώδεις εκτάσεις πέραν και συνεχόμενες της ζώνης αιγιαλού.

> Την ύπαρξη αυτοφυούς βλάστησης επί της βραχώδους νησίδας και στο ανατολικό άκρο της υπό καθορισμό περιοχής.

> Το γεγονός ότι δεν εντοπίσθηκαν παράκτιοι φυσικοί πόροι.

> Τη μη ύπαρξη καταγεγραμμένων δημοσίων κτημάτων.

> Την ύπαρξη παραδοσιακού οικισμού.

> Τη μη ύπαρξη ευπαθών οικοσυστημάτων και προστατευόμενων περιβαλλοντικά περιοχών.

> Το γεγονός όυ δεν υφίσταται Κτηματολόγιο, αποφασίζουμε:

1.1. Τον καθορισμό επί του ανωτέρω τοπογραφικού διαγράμματος:

α) Οριογραμμής της ζώνης αιγιαλού με κόκκινη συνεχή πολυγωνική γραμμή και στοιχεία: (Α1, Α2,..., Α104, Α105).

β) Οριογραμμής της ζώνης παραλίας με κίτρινη συνεχή πολυγωνική γραμμή και στοιχεία: (Π1, Π2, ..., Π215, Π216), (Π217, Π218,..., Π225, Π226) (Π227, Π228,..., Π232, Π233).

γ) Οριογραμμής της ζώνης παλαιού αιγιαλού με μπλε συνεχή πολυγωνική γραμμή και στοιχεία: (Α΄1, Α΄2,..., Α΄34, Α17).

1.2. Τον μερικό επανακαθορισμό επί του τοπογραφικού διαγράμματος:

α) Τμήματος της οριογραμμής της ζώνης παραλίας με κίτρινη διακεκομμένη πολυγωνική γραμμή στη θέση «Άγιος Νικόλαος - Ταρσανάς Κοκκαρίου» (Απόφαση Νομάρχη Σάμου Ε.Φ.3375/1-6-85) και στοιχεία: (Π1 - Π2), η οποία αντικαθίσταται με κίτρινη συνεχή πολυγωνική γραμμή και στοιχεία: (Π1 - Π1α- Π1β - Π1γ - Π1δ - Π2), προκειμένου να εξαιρεθούν από τη ζώνη παραλίας τα νομίμως υφιστάμενα κτίσματα, όπως αυτά περιγράφονται από την νόμιμα διαμορφωμένη γραμμή δόμησης.

β) Τμήματος της οριογραμμής της ζώνης αιγιαλού με κόκκινη διακεκομμένη πολυγωνική γραμμή στη θέση «Ανατολική πλευρά Κοκκαρίου» (Απόφαση Νομάρχη Σάμου Ε.Φ.7516/12-12-85) και στοιχεία: (Α15 - Α16), η οποία αντικαθίσταται με κόκκινη συνεχή πολυγωνική γραμμή και στοιχεία: (Α15 - Α16΄), λόγω εμφιλοχώρησης σφάλματος κατά τον πρώτο καθορισμό.

γ) Τμήματος της οριογραμμής της ζώνης παραλίας με κίτρινη διακεκομμένη πολυγωνική γραμμή στη θέση «Ανατολική Πλευρά Κοκκαρίου» (Απόφαση Νομάρχη Σάμου ΕΦ7516/12-12-85) και στοιχεία: (Π15 - Π16), η οποία αντικαθίσταται με κίτρινη συνεχή πολυγωνική γραμμή και στοιχεία: (Π 15 -Π16΄), λόγω εμφιλοχώρησης σφάλματος κατά τον πρώτο καθορισμό.

2. Η ζώνη παραλίας καθορίζεται για την εξυπηρέτηση της επικοινωνίας της ξηράς με τη θάλασσα, όπως προβλέπεται από το άρθρο 1 παρ. 2 του Ν.2971/2001.

3. Το πλάτος της ζώνης παραλίας ορίζεται στα δέκα

(10) μέτρα όπου δεν υπερβαίνει τη νόμιμα διαμορφωμένη γραμμή δόμησης.

4. Εντός ζώνης παραλίας βρίσκονται κατασκευές και κτίσματα που δεν εξαιρούνται.

5. Η ζώνη παλαιού αιγιαλού καθορίζεται σε εφαρμογή των διατάξεων του άρθρου 1 παρ. 3, του άρθρου 5 παρ. 3 και του άρθρου 6 του Ν. 2971/2001.

ΣΥΝΤΕΤΑΓΜΕΝΕΣ ΚΟΡΥΦΩΝ ΟΡΙΟΓΡΑΜΜΩΝ								
ΑΙΓΙΑΛΟΥ			ΠΑΡΑΛΙΑΣ			ΠΑΛΑΙΟΥ ΑΙΓΙΑΛΟΥ		
α/α	X	Y	α/α	X	Y	α/α	X	Y
Α1	753850,20	4184838,57	Π1	753849,63	4184828,58	Α'1	753857,35	4184840,58
Α2	753865,76	4184842,95	Π2	753849,98	4184830,68	Α'2	753927,69	4184837,62
Α3	754027,88	4184865,29	Π3	753856,01	4184830,18	Α'3	753950,48	4184843,21
Α4	754092,71	4184880,08	Π4	753859,47	4184831,05	Α'4	753964,36	4184846,03
Α5	754214,12	4184915,45	Π5	753859,75	4184831,96	Α'5	754000,68	4184845,72
Α6	754277,10	4184938,25	Π6	753862,36	4184831,78	Α'6	754028,88	4184858,77
Α7	754350,00	4184965,35	Π7	753867,81	4184833,14	Α'7	754039,31	4184860,79
Α8	754369,90	4184972,06	Π8	753896,53	4184837,10	Α'8	754050,48	4184865,71
Α9	754391,14	4184980,33	Π9	753896,96	4184845,89	Α'9	754062,21	4184868,50
Α10	754416,94	4184991,22	Π10	753907,99	4184845,64	Α'10	754079,99	4184873,35
Α11	754456,62	4185007,79	Π11	753908,19	4184838,71	Α'11	754094,67	4184870,67
Α12	754483,69	4185016,38	Π12	753916,70	4184839,88	Α'12	754105,68	4184873,73
Α13	754525,91	4185035,07	Π13	753916,89	4184845,44	Α'13	754112,99	4184877,82
Α14	754554,94	4185049,32	Π14	753930,11	4184845,13	Α'14	754135,48	4184883,50
Α15	754578,66	4185069,72	Π15	753930,16	4184848,24	Α'15	754188,90	4184903,05
Α16	754582,57	4185075,71	Π16	753932,61	4184848,24	Α'16	754217,69	4184911,75
Α17	754585,96	4185083,23	Π17	753933,00	4184842,22	Α'17	754228,93	4184915,67
Α18	754590,01	4185088,71	Π18	753964,36	4184846,51	Α'18	754246,98	4184922,11
Α19	754608,71	4185092,24	Π19	753964,36	4184850,64	Α'19	754279,20	4184932,64
Α20	754619,16	4185095,61	Π20	753973,16	4184850,64	Α'20	754307,77	4184944,32
Α21	754632,69	4185103,84	Π21	753973,16	4184847,72	Α'21	754351,87	4184960,34
Α22	754634,97	4185106,36	Π22	754029,67	4184855,45	Α'22	754375,94	4184969,84
Α23	754632,80	4185113,49	Π23	754031,66	4184855,90	Α'23	754382,44	4184972,58
Α24	754630,25	4185121,87	Π24	754031,10	4184859,19	Α'24	754397,60	4184978,03
Α25	754629,49	4185131,37	Π25	754039,31	4184860,79	Α'25	754420,00	4184986,12
Α26	754629,24	4185136,74	Π26	754039,92	4184857,79	Α'26	754426,49	4184988,54
Α27	754632,57	4185137,82	Π27	754045,77	4184859,12	Α'27	754451,28	4184998,13
Α28	754635,97	4185139,55	Π28	754045,31	4184861,69	Α'28	754484,91	4185010,03
Α29	754640,22	4185144,68	Π29	754051,19	4184863,42	Α'29	754501,38	4185015,84
Α30	754646,00	4185165,75	Π30	754050,48	4184865,71	Α'30	754527,97	4185028,87
Α31	754646,12	4185186,84	Π31	754062,23	4184868,41	Α'31	754551,95	4185040,83
Α32	754645,05	4185194,48	Π32	754074,86	4184871,79	Α'32	754566,07	4185052,54
Α33	754646,58	4185195,85	Π33	754075,33	4184870,27	Α'33	754570,98	4185057,99
Α34	754648,55	4185194,22	Π34	754080,42	4184871,88	Α'34	754589,34	4185075,37
Α35	754659,41	4185176,60	Π35	754081,89	4184867,35	Α17	754585,96	4185083,23
Α36	754679,83	4185148,91	Π36	754084,39	4184867,92			
Α37	754679,86	4185142,64	Π37	754084,19	4184868,59			
Α38	754674,93	4185137,90	Π38	754091,51	4184870,76			
Α39	754671,33	4185131,91	Π39	754091,86	4184869,63			
Α40	754671,29	4185124,84	Π40	754094,76	4184870,29			
Α41	754669,62	4185121,85	Π41	754094,41	4184871,80			
Α42	754662,69	4185116,88	Π42	754099,61	4184872,96			
Α43	754658,07	4185114,94	Π43	754099,92	4184871,76			

ΣΥΝΤΕΤΑΓΜΕΝΕΣ ΚΟΡΥΦΩΝ ΟΡΙΟΓΡΑΜΜΩΝ (συνέχεια)								
ΑΙΓΙΑΛΟΥ			ΠΑΡΑΛΙΑΣ			ΠΑΛΑΙΟΥ ΑΙΓΙΑΛΟΥ		
α/α	X	Y	α/α	X	Y	α/α	X	Y
Α44	754654,10	4185113,28	Π44	754102,59	4184872,36			
Α45	754651,43	4185112,16	Π45	754102,44	4184873,05			
Α46	754648,21	4185110,80	Π46	754109,99	4184874,70			
Α47	754642,84	4185108,82	Π47	754135,90	4184882,27			
Α48	754636,57	4185106,85	Π48	754135,48	4184883,50			
Α49	754626,84	4185083,98	Π49	754139,70	4184884,93			
Α50	754629,38	4185076,25	Π50	754140,18	4184883,52			
Α51	754629,25	4185073,71	Π51	754157,09	4184888,44			
Α52	754628,43	4185071,15	Π52	754156,55	4184890,03			
Α53	754634,58	4185061,49	Π53	754161,13	4184891,58			
Α54	754634,13	4185057,60	Π54	754161,74	4184889,79			
Α55	754637,13	4185053,76	Π55	754171,33	4184892,57			
Α56	754639,40	4185050,58	Π56	754170,61	4184894,51			
Α57	754642,00	4185048,58	Π57	754182,48	4184898,92			
Α58	754647,39	4185047,99	Π58	754181,88	4184900,35			
Α59	754649,97	4185046,57	Π59	754188,90	4184903,05			
Α60	754654,72	4185047,75	Π60	754190,78	4184898,23			
Α61	754659,19	4185048,47	Π61	754198,87	4184900,59			
Α62	754662,65	4185047,08	Π62	754198,08	4184902,77			
Α63	754666,12	4185041,68	Π63	754216,27	4184909,36			
Α64	754656,03	4185037,06	Π64	754217,46	4184906,02			
Α65	754651,42	4185035,72	Π65	754219,43	4184906,74			
Α66	754648,85	4185021,09	Π66	754218,27	4184910,09			
Α67	754646,05	4185013,03	Π67	754229,57	4184913,92			
Α68	754644,30	4185004,63	Π68	754228,96	4184915,57			
Α69	754644,06	4185001,70	Π69	754236,09	4184918,26			
Α70	754644,10	4184997,41	Π70	754236,39	4184917,38			
Α71	754644,50	4184993,96	Π71	754244,03	4184920,12			
Α72	754645,01	4184990,13	Π72	754243,78	4184920,96			
Α73	754646,17	4184985,75	Π73	754246,98	4184922,11			
Α74	754648,84	4184977,43	Π74	754247,24	4184921,17			
Α75	754650,68	4184973,88	Π75	754250,23	4184922,31			
Α76	754654,77	4184968,09	Π76	754250,05	4184922,93			
Α77	754659,05	4184963,60	Π77	754263,42	4184927,65			
Α78	754665,84	4184961,65	Π78	754263,66	4184926,99			
Α79	754671,47	4184956,82	Π79	754266,49	4184928,00			
Α80	754674,39	4184950,26	Π80	754267,82	4184924,25			
Α81	754677,16	4184924,59	Π81	754270,63	4184925,27			
Α82	754680,74	4184902,39	Π82	754269,20	4184928,97			
Α83	754673,38	4184896,29	Π83	754279,21	4184932,64			
Α84	754671,11	4184893,18	Π84	754280,60	4184928,88			
Α85	754676,12	4184887,86	Π85	754284,34	4184930,27			
Α86	754686,53	4184877,17	Π86	754283,21	4184933,24			
Α87	754693,11	4184872,41	Π87	754286,93	4184934,62			
Α88	754695,59	4184871,00	Π88	754286,59	4184935,56			
Α89	754699,63	4184864,11	Π89	754292,21	4184937,66			

ΣΥΝΤΕΤΑΓΜΕΝΕΣ ΚΟΡΥΦΩΝ ΟΡΙΟΓΡΑΜΜΩΝ (συνέχεια)								
ΑΙΓΙΑΛΟΥ			ΠΑΡΑΛΙΑΣ			ΠΑΛΑΙΟΥ ΑΙΓΙΑΛΟΥ		
α/α	X	Y	α/α	X	Y	α/α	X	Y
Α90	754705,32	4184861,08	Π90	754293,71	4184933,76			
Α91	754713,90	4184856,35	Π91	754298,84	4184935,67			
Α92	754728,23	4184848,36	Π92	754297,36	4184939,99			
Α93	754739,35	4184843,47	Π93	754299,72	4184940,80			
Α94	754748,17	4184839,45	Π94	754301,19	4184936,54			
Α95	754755,65	4184837,27	Π95	754309,17	4184939,50			
Α96	754765,47	4184832,92	Π96	754307,44	4184945,47			
Α97	754775,55	4184830,01	Π97	754314,87	4184947,89			
Α98	754783,48	4184830,58	Π98	754315,29	4184946,56			
Α99	754790,45	4184827,53	Π99	754323,92	4184948,92			
Α100	754802,13	4184822,50	Π100	754324,94	4184945,37			
Α101	754811,36	4184826,67	Π101	754326,15	4184945,81			
Α102	754821,69	4184826,04	Π102	754324,96	4184949,22			
Α103	754828,17	4184826,98	Π103	754333,84	4184951,88			
Α104	754837,71	4184825,92	Π104	754333,63	4184952,43			
Α105	754849,60	4184827,15	Π105	754336,32	4184953,51			
Α74	754648,84	4184977,43	Π106	754335,95	4184954,43			
Α75	754650,68	4184973,88	Π107	754343,90	4184957,38			
Α76	754654,77	4184968,09	Π108	754345,52	4184953,02			
Α77	754659,05	4184963,60	Π109	754346,70	4184953,47			
Α78	754665,84	4184961,65	Π110	754345,04	4184957,82			
Α79	754671,47	4184956,82	Π111	754351,87	4184960,34			
Α80	754674,39	4184950,26	Π112	754353,55	4184956,02			
Α81	754677,16	4184924,59	Π113	754355,97	4184956,81			
Α82	754680,74	4184902,39	Π114	754354,40	4184961,30			
Α83	754673,38	4184896,29	Π115	754363,60	4184964,51			
Α84	754671,11	4184893,18	Π116	754363,84	4184963,85			
Α85	754676,12	4184887,86	Π117	754373,70	4184967,29			
Α86	754686,53	4184877,17	Π118	754373,93	4184966,63			
Α87	754693,11	4184872,41	Π119	754376,67	4184967,74			
Α88	754695,59	4184871,00	Π120	754375,94	4184969,84			
Α89	754699,63	4184864,11	Π121	754379,22	4184971,02			
Α90	754705,32	4184861,08	Π122	754379,12	4184971,29			
Α91	754713,90	4184856,35	Π123	754382,44	4184972,58			
Α92	754728,23	4184848,36	Π124	754383,44	4184969,35			
Α93	754739,35	4184843,47	Π125	754386,95	4184970,47			
Α94	754748,17	4184839,45	Π126	754386,69	4184971,28			
Α95	754755,65	4184837,27	Π127	754388,98	4184972,00			
Α96	754765,47	4184832,92	Π128	754388,55	4184973,39			
Α97	754775,55	4184830,01	Π129	754394,19	4184975,16			
Α98	754783,48	4184830,58	Π130	754395,47	4184971,30			
Α99	754790,45	4184827,53	Π131	754399,26	4184972,90			
Α100	754802,13	4184822,50	Π132	754397,64	4184978,02			
Α101	754811,36	4184826,67	Π133	754401,90	4184979,38			
Α102	754821,69	4184826,04	Π134	754402,39	4184978,40			

ΣΥΝΤΕΤΑΓΜΕΝΕΣ ΚΟΡΥΦΩΝ ΟΡΙΟΓΡΑΜΜΩΝ (συνέχεια)								
ΑΙΓΙΑΛΟΥ			ΠΑΡΑΛΙΑΣ			ΠΑΛΑΙΟΥ ΑΙΓΙΑΛΟΥ		
α/α	X	Y	α/α	X	Y	α/α	X	Y
Α103	754828,17	4184826,98	Π135	754407,34	4184980,02			
Α104	754837,71	4184825,92	Π136	754408,39	4184976,75			
Α105	754849,60	4184827,15	Π137	754411,56	4184978,09			
			Π138	754409,57	4184983,90			
			Π139	754413,90	4184985,47			
			Π140	754414,37	4184984,04			
			Π141	754419,98	4184986,12			
			Π142	754421,28	4184982,19			
			Π143	754422,01	4184982,58			
			Π144	754421,23	4184984,89			
			Π145	754427,10	4184986,80			
			Π146	754426,49	4184988,54			
			Π147	754437,77	4184992,31			
			Π148	754438,74	4184989,48			
			Π149	754444,91	4184992,06			
			Π150	754443,90	4184994,95			
			Π151	754451,45	4184997,60			
			Π152	754451,28	4184998,13			
			Π153	754459,61	4185000,96			
			Π154	754460,31	4184998,47			
			Π155	754462,74	4184999,24			
			Π156	754462,11	4185001,08			
			Π157	754477,96	4185006,71			
			Π158	754477,34	4185008,21			
			Π159	754482,13	4185009,81			
			Π160	754483,73	4185005,90			
			Π161	754486,21	4185006,69			
			Π162	754485,01	4185009,76			
			Π163	754492,92	4185012,62			
			Π164	754492,78	4185013,06			
			Π165	754507,23	4185017,68			
			Π166	754507,73	4185016,09			
			Π167	754529,11	4185025,55			
			Π168	754527,97	4185028,87			
			Π169	754534,06	4185031,18			
			Π170	754538,60	4185033,58			
			Π171	754539,04	4185032,68			
			Π172	754543,43	4185034,70			
			Π173	754543,81	4185033,78			
			Π174	754547,93	4185035,49			
			Π175	754546,95	4185038,73			
			Π176	754551,95	4185040,83			
			Π177	754552,96	4185037,20			
			Π178	754554,16	4185037,80			
			Π179	754553,64	4185039,75			

ΣΥΝΤΕΤΑΓΜΕΝΕΣ ΚΟΡΥΦΩΝ ΟΡΙΟΓΡΑΜΜΩΝ (συνέχεια)								
ΑΙΓΙΑΛΟΥ			ΠΑΡΑΛΙΑΣ			ΠΑΛΑΙΟΥ ΑΙΓΙΑΛΟΥ		
α/α	X	Y	α/α	X	Y	α/α	X	Y
			Π180	754556,89	4185041,27			
			Π181	754556,72	4185041,68			
			Π182	754560,49	4185043,74			
			Π183	754564,61	4185044,94			
			Π184	754568,47	4185047,76			
			Π185	754565,31	4185050,97			
			Π186	754566,07	4185052,54			
			Π187	754570,98	4185057,99			
			Π188	754575,47	4185053,78			
			Π189	754576,87	4185054,98			
			Π190	754574,49	4185057,47			
			Π191	754578,73	4185061,57			
			Π192	754577,92	4185062,46			
			Π193	754581,02	4185065,30			
			Π194	754584,77	4185061,78			
			Π195	754586,25	4185063,05			
			Π196	754591,36	4185070,85			
			Π197	754592,06	4185073,22			
			Π198	754592,71	4185073,39			
			Π199	754592,50	4185076,28			
			Π200	754593,20	4185076,33			
			Π201	754592,58	4185080,54			
			Π202	754595,84	4185080,88			
			Π203	754595,01	4185083,52			
			Π204	754597,50	4185084,16			
			Π205	754600,60	4185084,56			
			Π206	754600,36	4185085,92			
			Π207	754606,54	4185086,57			
			Π208	754606,69	4185085,45			
			Π209	754609,95	4185085,79			
			Π210	754610,31	4185082,37			
			Π211	754616,25	4185084,17			
			Π212	754617,83	4185079,38			
			Π213	754620,94	4185080,38			
			Π214	754620,19	4185082,64			
			Π215	754626,76	4185085,02			
			Π216	754626,84	4185083,98			
			Π217	754635,96	4185139,56			
			Π218	754643,66	4185133,15			
			Π219	754649,29	4185139,91			
			Π220	754655,99	4185164,38			
			Π221	754669,29	4185146,35			
			Π222	754667,04	4185144,19			
			Π223	754662,54	4185136,70			
			Π224	754668,44	4185124,33			

ΣΥΝΤΕΤΑΓΜΕΝΕΣ ΚΟΡΥΦΩΝ ΟΡΙΟΓΡΑΜΜΩΝ (συνέχεια)								
ΑΙΓΙΑΛΟΥ			ΠΑΡΑΛΙΑΣ			ΠΑΛΑΙΟΥ ΑΙΓΙΑΛΟΥ		
α/α	X	Y	α/α	X	Y	α/α	X	Y
			Π225	754661,44	4185119,60			
			Π226	754662,69	4185116,88			
			Π227	754811,36	4184826,67			
			Π228	754822,78	4184822,12			
			Π229	754820,38	4184816,11			
			Π230	754822,12	4184815,99			
			Π231	754828,35	4184816,90			
			Π232	754837,67	4184815,86			
			Π233	754846,02	4184816,72			

ΣΥΝΤΕΤΑΓΜΕΝΕΣ ΚΟΡΥΦΩΝ ΟΡΙΟΓΡΑΜΜΗΣ ΠΑΡΑΛΙΑΣ που επανακαθορίζονται στη θέση 'Άγιος Νικόλαος - Ταρσανάς Κοκκαρίου' Απ. Νομάρχη Σάμου Ε.Φ. 3375/1-6-85		
α/α	X	Y
Π1α	753812,80	4184830,67
Π1β	753812,89	4184832,03
Π1γ	753826,78	4184831,35
Π1δ	753826,41	4184829,90

ΣΥΝΤΕΤΑΓΜΕΝΕΣ ΚΟΡΥΦΩΝ ΟΡΙΟΓΡΑΜΜΗΣ ΑΙΓΙΑΛΟΥ που καταργούνται στη θέση 'Ανατολική πλευρά Κοκκαρίου' Απ. Νομάρχη Σάμου Ε.Φ. 7516/12-12-85			ΣΥΝΤΕΤΑΓΜΕΝΕΣ ΚΟΡΥΦΩΝ ΟΡΙΟΓΡΑΜΜΗΣ ΠΑΡΑΛΙΑΣ που καταργούνται στη θέση 'Ανατολική πλευρά Κοκκαρίου' Απ. Νομάρχη Σάμου Ε.Φ. 7516/12-12-85		
α/α	X	Y	α/α	X	Y
Α16	754850,12	4184828,61	Π16	754846,84	4184819,11

ΣΥΝΤΕΤΑΓΜΕΝΕΣ ΚΟΡΥΦΩΝ ΟΡΙΟΓΡΑΜΜΗΣ ΑΙΓΙΑΛΟΥ που επανακαθορίζονται στη θέση 'Ανατολική πλευρά Κοκκαρίου' Απ. Νομάρχη Σάμου Ε.Φ. 7516/12-12-85			ΣΥΝΤΕΤΑΓΜΕΝΕΣ ΚΟΡΥΦΩΝ ΟΡΙΟΓΡΑΜΜΗΣ ΠΑΡΑΛΙΑΣ που επανακαθορίζονται στη θέση 'Ανατολική πλευρά Κοκκαρίου' Απ. Νομάρχη Σάμου Ε.Φ. 7516/12-12-85		
α/α	X	Y	α/α	X	Y
Α16΄	754849,60	4184827,15	Π16΄	754846,02	4184816,72

Η Επιτροπή

Ο Πρόεδρος

ΑΛΚΙΒΙΑΔΗΣ ΦΟΥΝΤΕΔΑΚΗΣ

Τα Μέλη

ΝΙΚΟΛΑΟΣ ΚΩΝΣΤΑΝΤΕΛΛΗΣ
ΕΥΦΡΟΣΥΝΗ ΒΕΡΓΗ
ΓΕΩΡΓΙΟΣ ΚΑΛΟΓΗΡΟΣ

ΠΙΝΑΚΑΣ ΣΥΝΤΕΤΑΓΜΕΝΩΝ

Πίνακας Συντεταγμένων Αιγιαλού		
ΣΗΜΕΙΑ	X	Y
Α1	753850,20	4184838,57
Α2	753865,76	4184842,95
Α3	754027,88	4184865,29


Πίνακας Συντεταγμένων Παλαιού Αιγιαλού		
ΣΗΜΕΙΑ	X	Y
Α'1	753857,35	4184840,58
Α'2	753927,69	4184837,62
Α'3	753950,48	4184843,21
Α'4	753964,36	4184846,03
Α'5	754000,68	4184845,72
Α'6	754028,88	4184858,77
Α'7	754039,31	4184860,79
Α'8	754050,48	4184865,71
Α'9	754062,21	4184868,50

Πίνακας Συντεταγμένων Παραλίας που επανακαθορίζονται στη θέση 'Άγιος Νικόλαος - Ταρσανάς Κοκκαρίου' Απ. Νομ. Σάμου Ε.Φ. 3375/1985		
ΣΗΜΕΙΑ	X	Y
Π1α	753812,80	4184830,67
Π1β	753812,89	4184832,03
Π1γ	753826,78	4184831,35
Π1δ	753826,41	4184829,90


Πίνακας Συντεταγμένων Παραλίας		
ΣΗΜΕΙΑ	X	Y
Π1	753849,63	4184828,58
Π2	753849,98	4184830,68
Π3	753856,01	4184830,18
Π4	753859,47	4184831,05
Π5	753859,75	4184831,96
Π6	753862,36	4184831,78
Π7	753867,81	4184833,14
Π8	753896,53	4184837,10
Π9	753896,96	4184845,89
Π10	753907,99	4184845,64
Π11	753908,19	4184838,71
Π12	753916,70	4184839,88
Π13	753916,89	4184845,44
Π14	753930,11	4184845,13
Π15	753930,16	4184848,24
Π16	753932,61	4184848,24
Π17	753933,00	4184842,22
Π18	753964,36	4184846,51
Π19	753964,36	4184850,64
Π20	753973,16	4184850,64
Π21	753973,16	4184847,72
Π22	754029,67	4184855,45
Π23	754031,66	4184855,90
Π24	754031,10	4184859,19
Π25	754039,31	4184860,79
Π26	754039,92	4184857,79
Π27	754045,77	4184859,12
Π28	754045,31	4184861,69
Π29	754051,19	4184863,42
Π30	754050,48	4184865,71
Π31	754062,23	4184868,41

ΥΠΟΜΝΗΜΑ ΑΠΟΤΥΠΩΣΗΣ

- ΠΡΑΝΕΣ
- ΑΡΙΘΜΟΣ ΙΔΙΟΚΤΗΣΙΑΣ
- ΑΜΜΟΣ-ΠΡΑΝΕΣ
- ΟΡΙΟ ΒΛΑΣΤΗΣΗΣ
- ΙΣΟΥΨΕΙΣ ΚΑΜΠΥΛΕΣ - ΥΨΟΜΕΤΡΙΚΗ ΔΙΑΦΟΡΑ
- ΚΟΛΩΝΑ ΤΗΛΕΠΙΚΟΙΝΩΝΙΩΝ
- ΚΟΛΩΝΑ ΗΛΕΚΤΡΙΣΜΟΥ
- ΚΟΛΩΝΑ ΗΛΕΚΤΡΟΦΩΤΙΣΜΟΥ

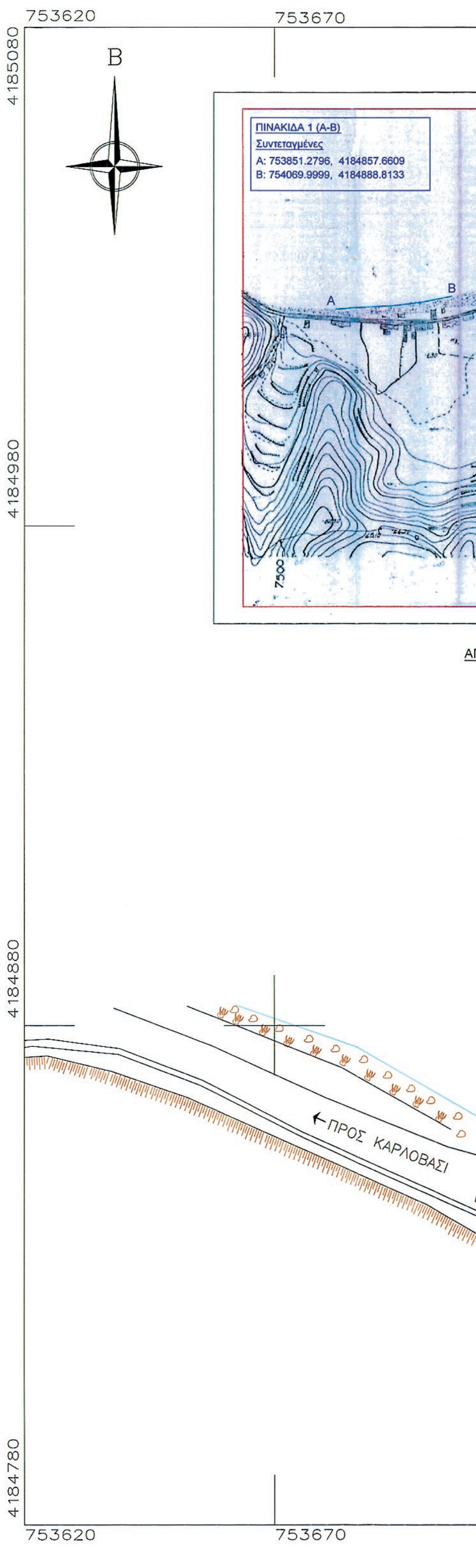




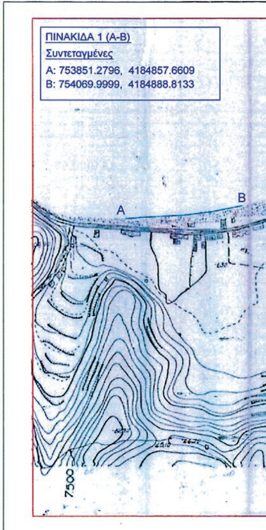

ΕΘΝΙΚΟ ΤΥΠΟΓΡΑΦΕΙΟ
Για τεχνικούς λόγους στο σχεδιάγραμμα, έγινε σμίκρυνση, κατά ποσοστό 33%


753770 753870

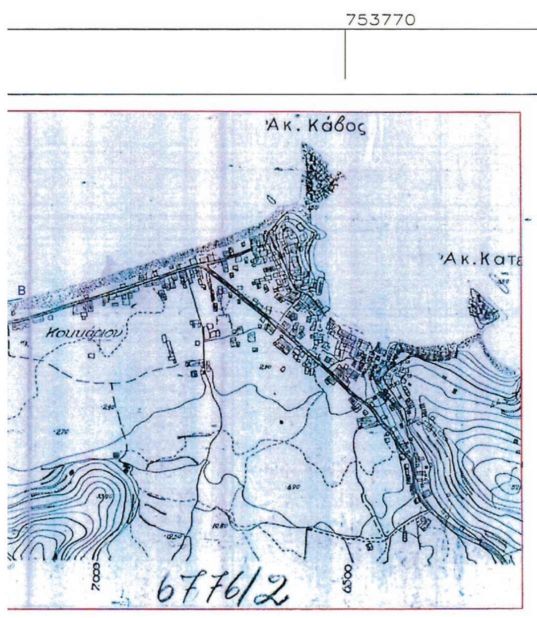

ΑΠΟΣΠΑΣΜΑ ΧΑΡΤΗ Γ.Υ.Σ ΔΗΜΟΥ ΣΑΜΟΥ
ΜΕ ΑΡ. ΦΥΛΛΟΥ 6776/2



753770 753870

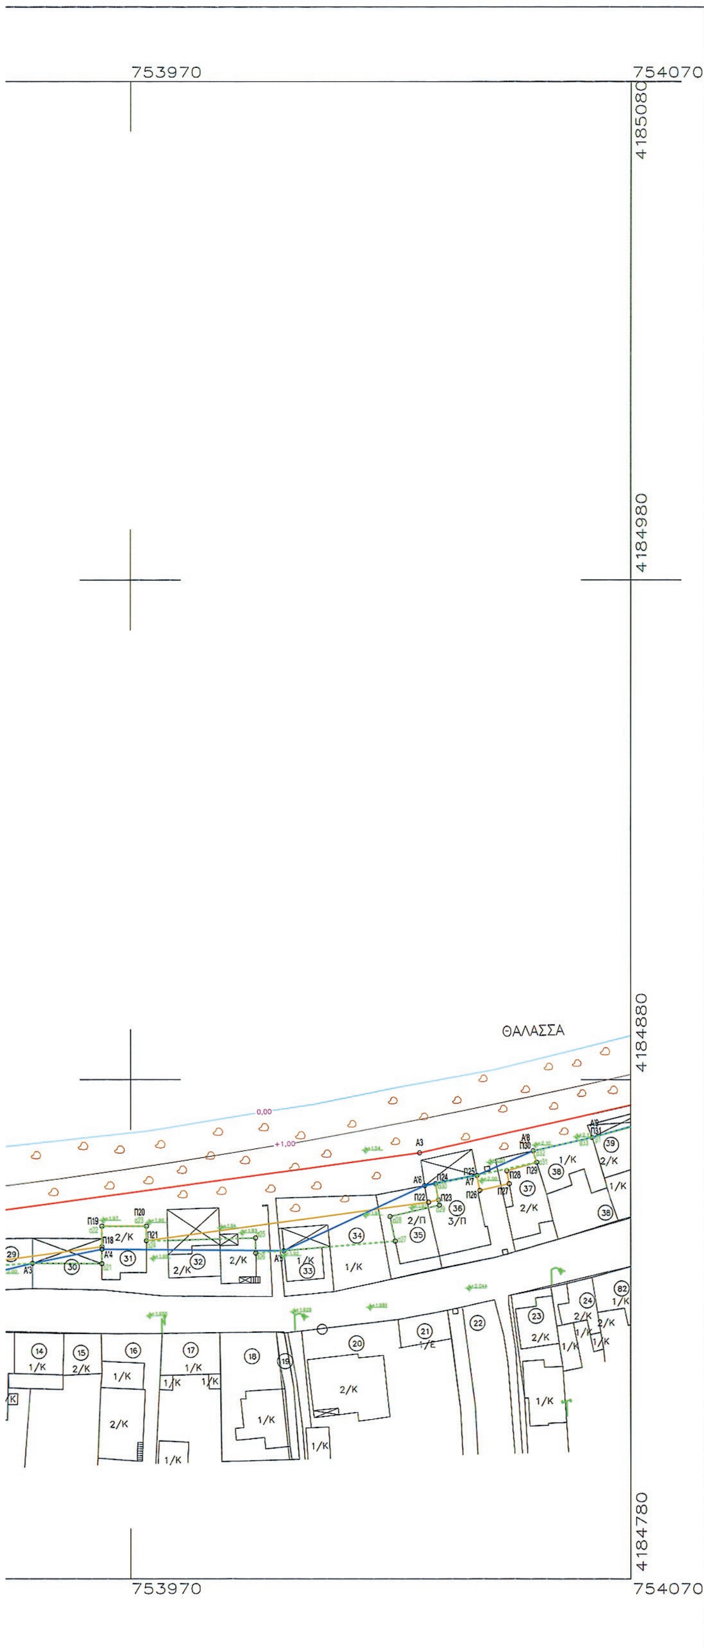

ΚΤΗΜΑΤΟΛΟΓΙΚΟΣ ΠΙΝΑΚΑΣ

1.ΧΟΥΜΑ ΣΟΦΙΑ
2.ΣΤΕΦΑΝΟΥ ΕΜΜ.
3.ΠΕΡΡΗΣ ΣΑΒΒΑΣ
4.ΓΑΛΑΝΗΣ ΔΗΜ.
5.ΤΑΚΟΥ ΑΔΑΜ.
6.ΠΕΡΡΗΣ ΝΙΚ.
7.ΠΑΠΑΔΗΜΗΤΡΙΟΥ ΕΥΑΓ.
8.ΑΞΙΩΤΗ ΕΛΠΙΔΑ
9.ΧΑΤΖΗΑΝΔΡΕΟΥ ΙΩΑΝ.ΑΕ.
10.ΑΜΥΡΣΩΝΗΣ ΕΜ.
11.Δ.&Π.ΚΑΡΣΑ ΑΕ.
12.ΤΣΑΚΑΛΩΦΑΣ Κ.
13,14,15.ΡΟΥΜΕΛΙΩΤΗΣ ΙΩΑΝ.
16.ΚΑΝΑΡΗ ΑΦΡΟΔ.
17.ΓΑΡΟΥΦΑΛΗΣ ΑΡΧΕΛΑΟΣ
18,19.ΓΑΡΟΥΦΑΛΗΣ ΦΡΑΓΚΟΥΛΗΣ
20.ΚΡΗΤΙΚΟΥ ΣΥΝΟΔΙΑ
21.ΔΙΑΚΟΓΙΑΝΝΗΣ ΕΛΕΥΘ.
22.ΚΛΗΡ.ΝΙΚΗΣ ΔΙΑΚΟΓΙΑΝΝΗ
23.ΑΞΙΩΤΟΥ ΜΕΛΑΧΡΟΙΝΗ
24.ΠΑΠΟΥΡΤΖΗ ΑΓΓΕΛΙΚΗ
25,26.ΚΟΚΩΝΗΣ ΓΕΩΡΓ.
27.ΠΑΠΑΔΗΜΗΤΡΙΟΥ ΕΥΑΓΓΕΛΙΑ
28.ΤΣΑΚΑΛΩΦΑΣ ΙΩΑΝ.
29,30.ΡΟΥΜΕΛΙΩΤΗΣ ΙΩΑΝ.
31.ΠΑΡΤΣΑΦΑΣ ΔΗΜ.
32.ΦΡΑΓΚΟΥΛΗΣ ΓΑΡΟΥΦΑΛΗΣ
33.ΚΑΒΕΣΟΣ ΦΩΤΙΟΣ
34.ΚΡΗΤΙΚΟΥ ΣΥΝΟΔΙΑ
35.ΔΙΑΚΟΓΙΑΝΝΗΣ ΕΛΕΥΘ.
36,37.ΚΡΗΤΙΚΟΣ ΒΑΣΙΛΕΙΟΣ
38.ΤΖΙΧΑΣ ΕΜΜΑΝΟΥΗΛ

ΚΡΑΤΙΚΟ ΣΥΣΤΗΜΑ ΣΥΝΤΕΤΑΓΜΕΝΩΝ : ΕΓΣΑ '87
DATUM : Διονύσου ΕΛΛΕΙΨΟΕΙΔΕΣ :GRS 80 ΠΡΟΒΟΛΗ : UTM

ΥΠΟΜΝΗΜΑ

1. Το παρόν τοπογραφικό διάγραμμα συνοδεύει την από 20-12- 2013 έκθεση της Επιτροπής καθορισμού ορίων αιγιαλού, παραλίας και παλαιού αιγιαλού (παρ.1 άρθρου 3 του Ν.2971/2001)
2. (κόκκινη συνεχής πολυγωνική) : οριογραμμή αιγιαλού : (Α1, Α2,..., Α104, Α105)
3. (κίτρινη συνεχής πολυγωνική) : οριογραμμή παραλίας : (Π1, Π2,..., Π215, Π216) (Π217, Π218,..., Π225, Π226) και (Π227, Π228,..., Π232, Π233)
4. (μπλε συνεχής πολυγωνική) : οριογραμμή παλαιού αιγιαλού : (Α΄1, Α΄2,..., Α΄34, Α17),
5. (κίτρινη διακεκομμένη πολυγωνική) : οριογραμμή παραλίας που καταργείται στη θέση 'Άγιος Νικόλαος - Ταρσανάς Κοκκαρίου' (Απ.Νομ.Σάμου ΕΦ3375/1-6-85) : (Π1 - Π2)
6. (κίτρινη συνεχής πολυγωνική) : οριογραμμή παραλίας που επανακαθορίζεται στη θέση 'Άγιος Νικόλαος - Ταρσανάς Κοκκαρίου' (Απ.Νομ.Σάμου ΕΦ3375/1-6-85) : (Π1 - Π1α- Π1β - Π1γ - Π1δ - Π2)
7. (κόκκινη διακεκομμένη πολυγωνική) : οριογραμμή αιγιαλού που καταργείται στη θέση 'Ανατολική Πλευρά Κοκκαρίου' (Απ.Νομ.Σάμου ΕΦ7516/12-12-85) : (Α15 - Α16)
8. (κόκκινη συνεχής πολυγωνική) : οριογραμμή αιγιαλού που επανακαθορίζεται στη θέση 'Ανατολική Πλευρά Κοκκαρίου' (Απ.Νομ.Σάμου ΕΦ7516/12-12-85) : (Α15 - Α16')
9. (κίτρινη διακεκομμένη πολυγωνική) : οριογραμμή παραλίας που καταργείται στη θέση 'Ανατολική Πλευρά Κοκκαρίου' (Απ. Νομ. Σάμου ΕΦ7516/12-12-85) : (Π15 - Π16)
10. (κίτρινη συνεχής πολυγωνική) : οριογραμμή παραλίας που επανακαθορίζεται στη θέση 'Ανατολική Πλευρά Κοκκαρίου' (Απ.Νομ.Σάμου ΕΦ7516/12-12-85) : (Π15 - Π16')
11. (πράσινη διακεκομμένη πολυγωνική) : νόμιμα διαμορφωμένη γραμμή δόμησης σύμφωνα με τις υπ' αριθμ.1867/Γρ.Δομ.Σάμου/23-11-05 και 27458/1780/Φ.Γρ.Δομ.Σάμου/28-7-08 Αποφάσεις του Γενικού Γραμματέα Περιφέρειας Βορείου Αιγαίου, καθώς και την υπ' αριθμ. 67352/1660/Φ.Γρ.Δομ.Σάμου/(Φ.1/4)/22-11-13 Απόφαση του Δ/ντη της Δ/νσης ΠΕ.ΧΩ.ΣΧ. Β. Αιγαίου της Αποκεντρωμένης Διοίκησης Αιγαίου : (α1, α2, α3, α4), (α5, α6,...,α13, α14), (α15, α16,...,α32, α33), (β1, β2,...,β31, β31΄,β32,..., β68, β68΄,β69,...,β77, β78), (γ3, γ4,..., γ53, γ44), (γ45, γ46,...,γ53, γ54), (γ55, γ56,...,γ64, γ65), (δ1, δ2,...,δ13,δ14),(δ15, δ16,..., δ40, δ41)
12. Η οριογραμμή παραλίας ισαπέχει της οριογραμμής αιγιαλού δέκα (10) μέτρα όπου δεν υπερβαίνει τη νόμιμα διαμορφωμένη γραμμή δόμησης.
13. Οι κορυφές των οριογραμμών έχουν εξαρτηθεί από το κρατικό σύστημα συντεταγμένων ΕΓΣΑ '87.

Η ΕΠΙΤΡΟΠΗ

Ο πρόεδρος	Τα μέλη
Αλκιβιάδης Φουντεδάκης	1. Νικόλαος Κωνσταντέλλης
	2. Ευφροσύνη Βεργή
	3. Γεώργιος Καλόγηρος

Σάμος 18-12 2013 ΘΕΩΡΗΘΗΚΕ ΕΥΦΡΟΣΥΝΗ ΒΕΡΓΗ ΑΓΡΟΝΟΜΟΣ ΤΟΠΟΓΡΑΦΟΣ ΜΗΧΑΝΙΚΟΣ	Σάμος 23-10- 2013 ΕΛΕΓΧΘΗΚΕ ΕΥΦΡΟΣΥΝΗ ΒΕΡΓΗ ΑΓΡΟΝΟΜΟΣ ΤΟΠΟΓΡΑΦΟΣ ΜΗΧΑΝΙΚΟΣ

ΕΛΛΗΝΙΚΗ ΔΗΜΟΚΡΑΤΙΑ
ΠΕΡΙΦΕΡΕΙΑΚΗ ΕΝΟΤΗΤΑ ΣΑΜΟΥ
ΔΗΜΟΣ ΣΑΜΟΥ ΝΟΜΟΥ ΣΑΜΟΥ

ΚΑΘΟΡΙΣΜΟΣ ΟΡΙΟΓΡΑΜΜΩΝ ΑΙΓΙΑΛΟΥ, ΠΑΡΑΛΙΑΣ ΚΑΙ ΠΑΛΑΙΟΥ ΑΙΓΙΑΛΟΥ

ΘΕΣΗ :
ΚΟΚΚΑΡΙ
ΔΗΜΟΥ ΣΑΜΟΥ Ν. ΣΑΜΟΥ

ΠΙΝΑΚΙΔΑ 1 : ΑΜΜΟΣ 1	ΚΛΙΜΑΚΑ 1/500
ΙΟΥΝΙΟΣ 2012	
Σάμος 12/6/2012 ΘΕΩΡΗΘΗΚΕ	Σάμος 4/6/2012 Ο ΣΥΝΤΑΞΑΣ
Ο ΠΡ/ΝΟΣ ΤΥΔ ΣΑΜΟΥ ΙΩΑΝΝΗΣ ΣΥΡΙΓΟΣ ΠΟΛΙΤΙΚΟΣ ΜΗΧΑΝΙΚΟΣ	ΕΥΑΓΓΕΛΟΣ ΜΑΧΑΙΡΑΣ ΠΟΛΙΤΙΚΟΣ ΜΗΧΑΝΙΚΟΣ


ΠΙΝΑΚΑΣ ΣΥΝΤΕΤΑΓΜΕΝΩΝ


Πίνακας Συντεταγμένων Αιγιαλού		
ΣΗΜΕΙΑ	X	Y
Α4	754092,71	4184880,08
Α5	754214,12	4184915,45
Α6	754277,10	4184938,25
Α7	754350,00	4184965,35
Α8	754369,90	4184972,06
Α9	754391,14	4184980,33
Α10	754416,94	4184991,22
Α11	754456,62	4185007,79
Α12	754483,69	4185016,38


Πίνακας Συντεταγμένων Παλαιού Αιγιαλού		
ΣΗΜΕΙΑ	X	Y
Α'10	754079,99	4184873,35
Α'11	754094,67	4184870,67
Α'12	754105,68	4184873,73
Α'13	754112,99	4184877,82
Α'14	754135,48	4184883,50
Α'15	754188,90	4184903,05
Α'16	754217,69	4184911,75
Α'17	754228,93	4184915,67
Α'18	754246,98	4184922,11
Α'19	754279,20	4184932,64
Α'20	754307,77	4184944,32
Α'21	754351,87	4184960,34
Α'22	754375,94	4184969,84
Α'23	754382,44	4184972,58
Α'24	754397,60	4184978,03
Α'25	754420,00	4184986,12
Α'26	754426,49	4184988,54
Α'27	754451,28	4184998,13
Α'28	754484,91	4185010,03
Α'29	754501,38	4185015,84

Πίνακας Συντεταγμένων Παραλίας		
ΣΗΜΕΙΑ	X	Y
Π32	754074,86	4184871,79
Π33	754075,33	4184870,27
Π34	754080,42	4184871,88
Π35	754081,89	4184867,35
Π36	754084,39	4184867,92
Π37	754084,19	4184868,59
Π38	754091,51	4184870,76
Π39	754091,86	4184869,63
Π40	754094,76	4184870,29
Π41	754094,41	4184871,80
Π42	754099,61	4184872,96
Π43	754099,92	4184871,76
Π44	754102,59	4184872,36
Π45	754102,44	4184873,05
Π46	754109,99	4184874,70
Π47	754135,90	4184882,27
Π48	754135,48	4184883,50
Π49	754139,70	4184884,93
Π50	754140,18	4184883,52
Π51	754157,09	4184888,44
Π52	754156,55	4184890,03
Π53	754161,13	4184891,58
Π54	754161,74	4184889,79
Π55	754171,33	4184892,57
Π56	754170,61	4184894,51
Π57	754182,48	4184898,92
Π58	754181,88	4184900,35
Π59	754188,90	4184903,05
Π60	754190,78	4184898,23
Π61	754198,87	4184900,59
Π62	754198,08	4184902,77
Π63	754216,27	4184909,36
Π64	754217,46	4184906,02
Π65	754219,43	4184906,74
Π66	754218,27	4184910,09
Π67	754229,57	4184913,92
Π68	754228,96	4184915,57
Π69	754236,09	4184918,26
Π70	754236,39	4184917,38
Π71	754244,03	4184920,12
Π72	754243,78	4184920,96
Π73	754246,98	4184922,11
Π74	754247,24	4184921,17
Π75	754250,23	4184922,31
Π76	754250,05	4184922,93
Π77	754263,42	4184927,65
Π78	754263,66	4184926,99
Π79	754266,49	4184928,00
Π80	754267,82	4184924,25
Π81	754270,63	4184925,27
Π82	754269,20	4184928,97
Π83	754279,21	4184932,64
Π84	754280,60	4184928,88
Π85	754284,34	4184930,27
Π86	754283,21	4184933,24
Π87	754286,93	4184934,62
Π88	754286,59	4184935,56
Π89	754292,21	4184937,66
Π90	754293,71	4184933,76
Π91	754298,84	4184935,67
Π92	754297,36	4184939,99
Π93	754299,72	4184940,80
Π94	754301,19	4184936,54
Π95	754309,17	4184939,50
Π96	754307,44	4184945,47
Π97	754314,87	4184947,89
Π98	754315,29	4184946,56
Π99	754323,92	4184948,92

Πίνακας Συντεταγμένων Παραλίας		
ΣΗΜΕΙΑ	X	Y
Π100	754324,94	4184945,37
Π101	754326,15	4184945,81
Π102	754324,96	4184949,22
Π103	754333,84	4184951,88
Π104	754333,63	4184952,43
Π105	754336,32	4184953,51
Π106	754335,95	4184954,43
Π107	754343,90	4184957,38
Π108	754345,52	4184953,02
Π109	754346,70	4184953,47
Π110	754345,04	4184957,82
Π111	754351,87	4184960,34
Π112	754353,55	4184956,02
Π113	754355,97	4184956,81
Π114	754354,40	4184961,30
Π115	754363,60	4184964,51
Π116	754363,84	4184963,85
Π117	754373,70	4184967,29
Π118	754373,93	4184966,63
Π119	754376,67	4184967,74
Π120	754375,94	4184969,84
Π121	754379,22	4184971,02
Π122	754379,12	4184971,29
Π123	754382,44	4184972,58
Π124	754383,44	4184969,35
Π125	754386,95	4184970,47
Π126	754386,69	4184971,28
Π127	754388,98	4184972,00
Π128	754388,55	4184973,39
Π129	754394,19	4184975,16
Π130	754395,47	4184971,30
Π131	754399,26	4184972,90
Π132	754397,64	4184978,02
Π133	754401,90	4184979,38
Π134	754402,39	4184978,40
Π135	754407,34	4184980,02
Π136	754408,39	4184976,75
Π137	754411,56	4184978,09
Π138	754409,57	4184983,90
Π139	754413,90	4184985,47
Π140	754414,37	4184984,04
Π141	754419,98	4184986,12
Π142	754421,28	4184982,19
Π143	754422,01	4184982,58
Π144	754421,23	4184984,89
Π145	754427,10	4184986,80
Π146	754426,49	4184988,54
Π147	754437,77	4184992,31
Π148	754438,74	4184989,48
Π149	754444,91	4184992,06
Π150	754443,90	4184994,95
Π151	754451,45	4184997,60
Π152	754451,28	4184998,13
Π153	754459,61	4185000,96
Π154	754460,31	4184998,47
Π155	754462,74	4184999,24
Π156	754462,11	4185001,08
Π157	754477,96	4185006,71
Π158	754477,34	4185008,21
Π159	754482,13	4185009,81
Π160	754483,73	4185005,90
Π161	754486,21	4185006,69
Π162	754485,01	4185009,76
Π163	754492,92	4185012,62
Π164	754492,78	4185013,06
Π165	754507,23	4185017,68
Π166	754507,73	4185016,09

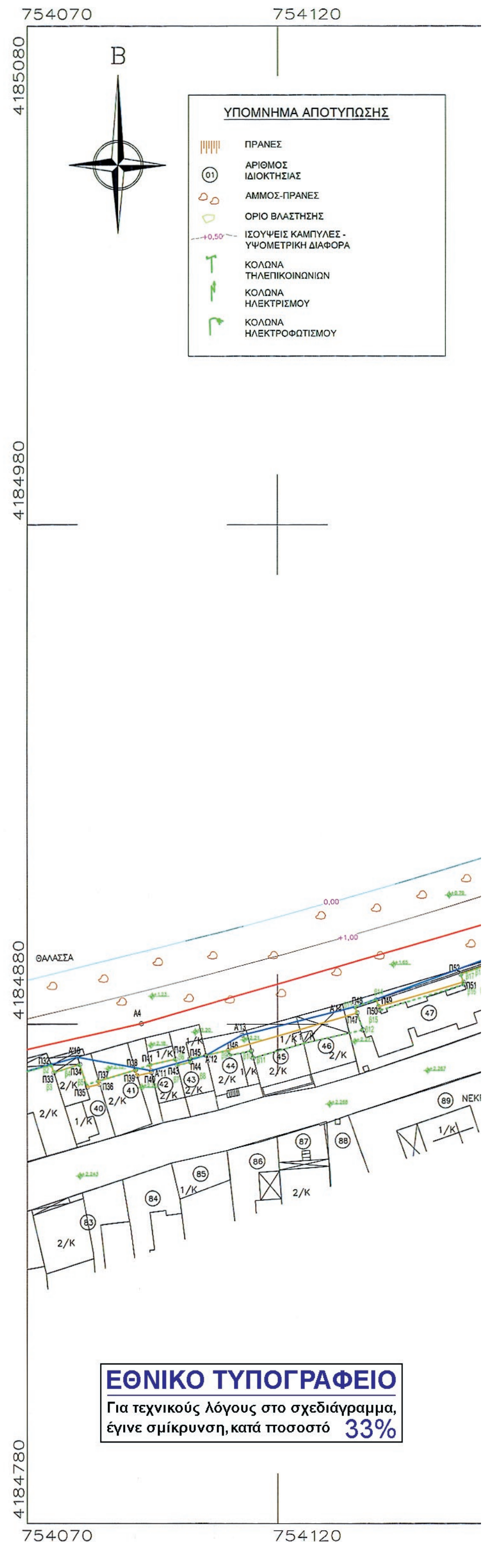

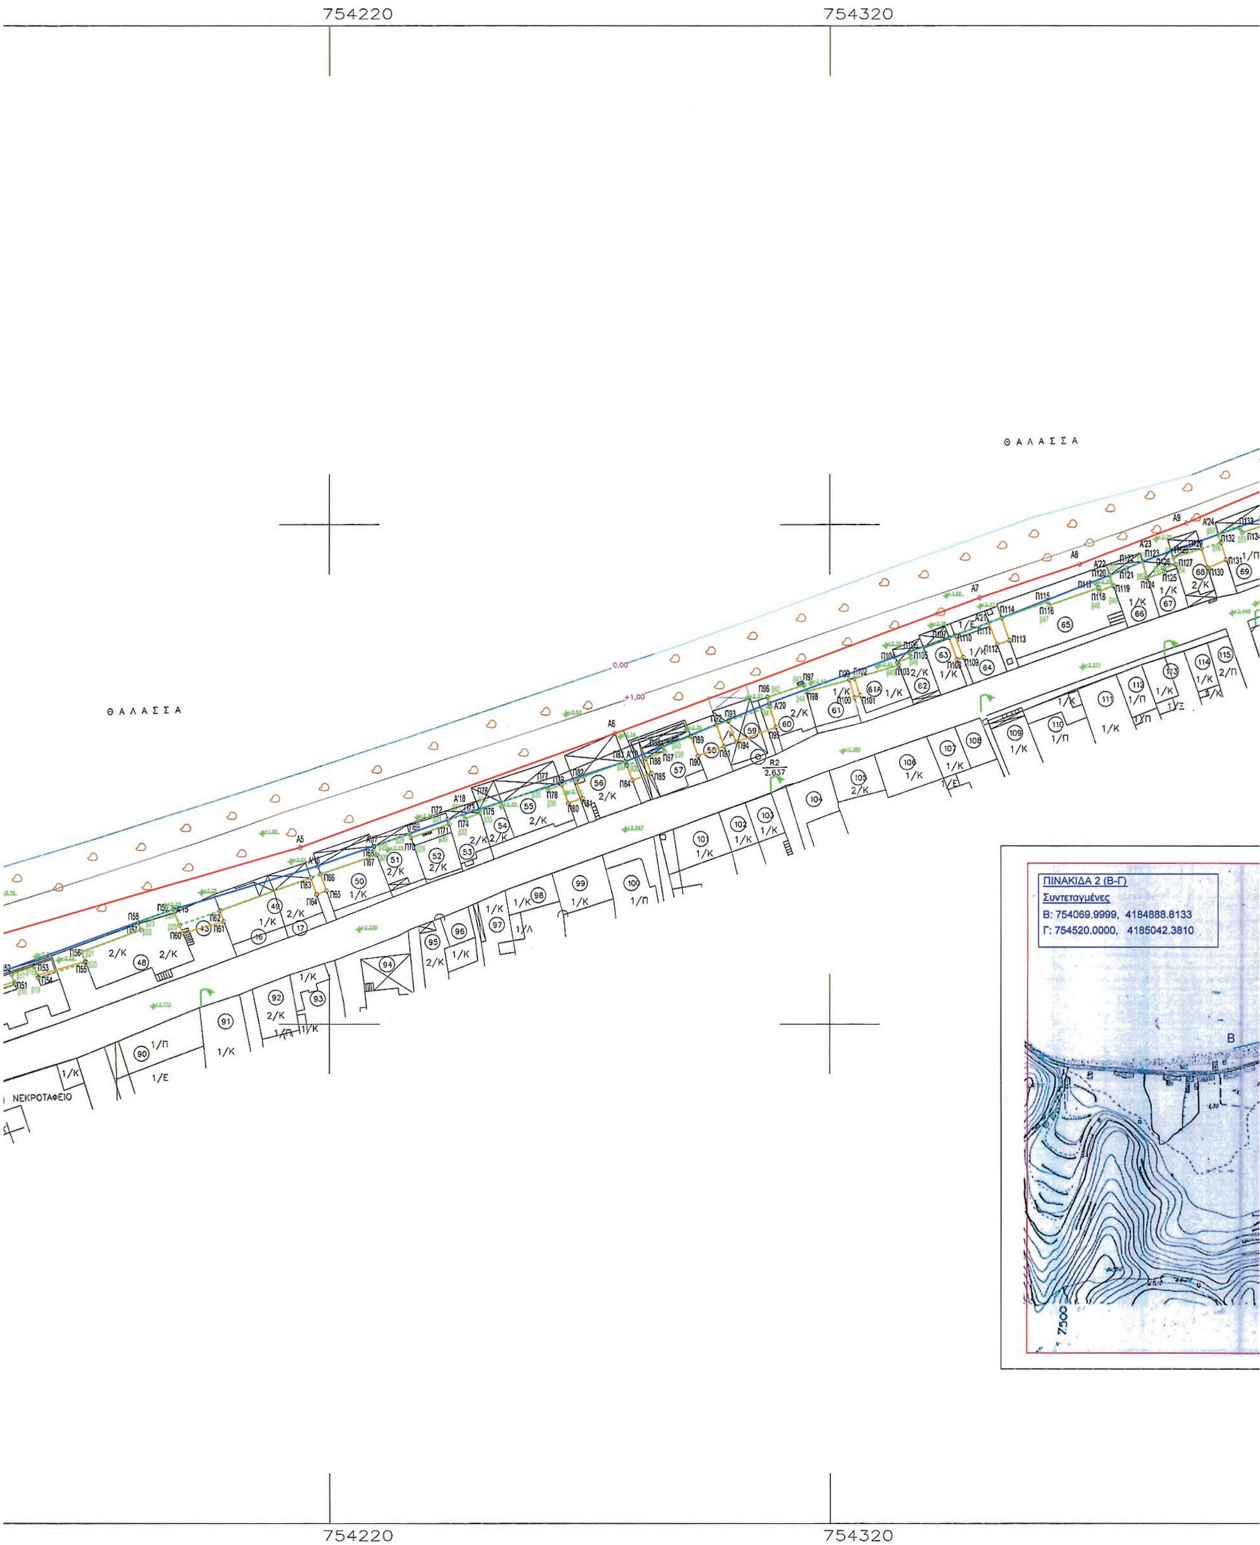
754220
754320
Θ Α Λ Α Σ Σ Α
Θ Α Λ Α Σ Σ Α
ΝΕΚΡΟΤΑΦΕΙΟ
ΠΙΝΑΚΙΔΑ 2 (Β-Γ)
Συντεταγμένες
Β: 754069.9999, 4184888.8133
Γ: 754520.0000, 4185042.3810
Β
754220
754320

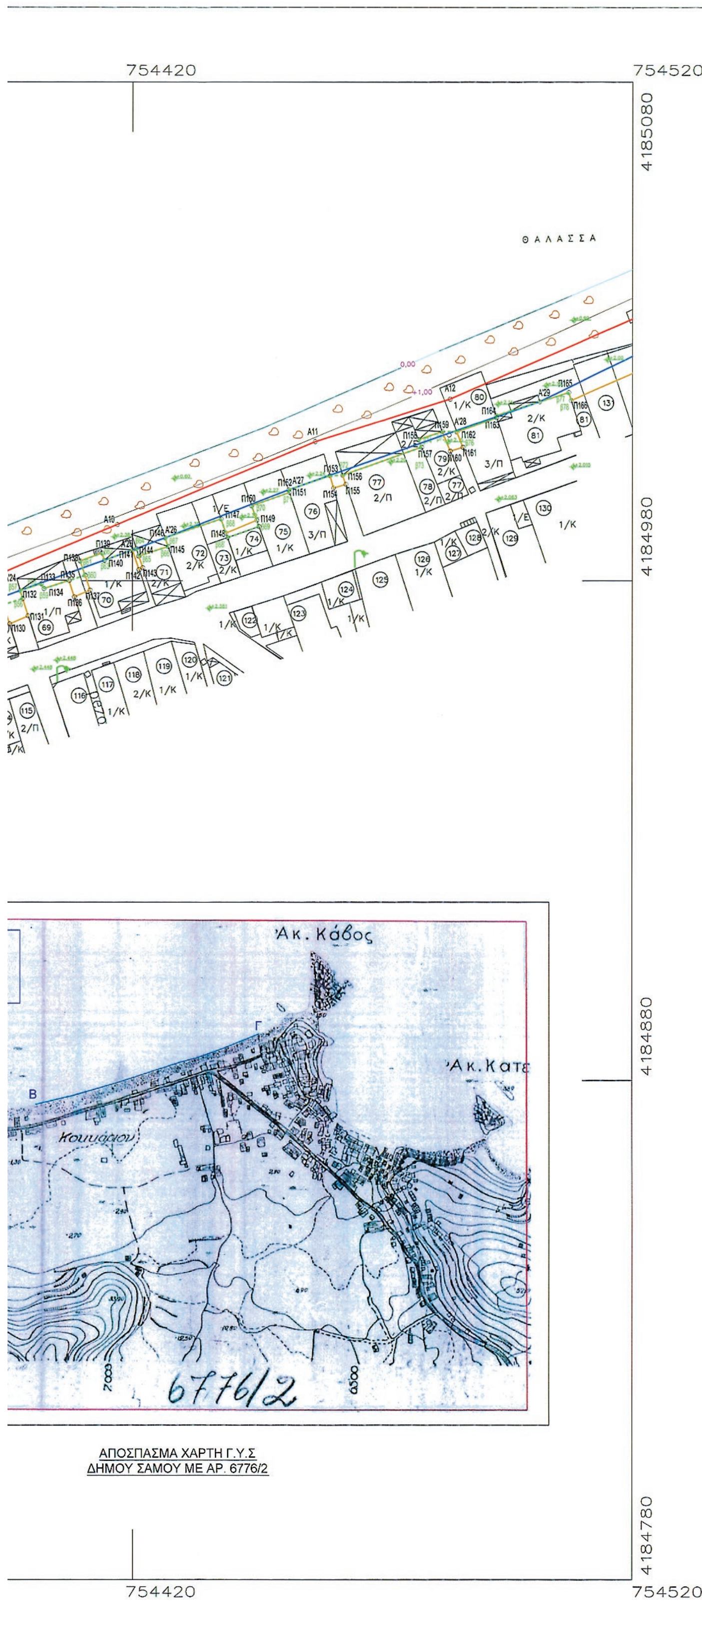

ΑΠΟΣΠΑΣΜΑ ΧΑΡΤΗ Γ.Υ.Σ
ΔΗΜΟΥ ΣΑΜΟΥ ΜΕ ΑΡ. 6776/2

ΚΤΗΜΑΤΟΛΟΓΙΚΟΣ ΠΙΝΑΚΑΣ

39.ΠΑΡΤΣΑΦΑΣ ΔΗΜ.
40.ΧΑΤΖΗΝΙΚΟΛΑΟΥ
41.ΜΙΧΕΛΙΟΥ ΜΑΡ.
42,43.ΤΗΛΕΚΛΗ ΧΡΙΣΤΙΝΑ
44.ΓΕΩΡΓΟΥΔΗΣ ΙΩΑΝΝΗΣ
45. ΚΡΗΤΙΚΟΣ ΝΙΚ.
46.ΠΑΡΤΣΑΦΑΣ ΝΙΚ.
47.ΑΦΟΙ ΑΘΑΝΑΣΟΠΟΥΛΟΙ
48.HOTEL OLIMBIA A.E.
49. ΓΑΡΟΥΦΑΛΗ ΣΟΦΙΑ
50.Γ.ΓΑΛΑΝΗΣ Α.Ε.
51,52.Κ.ΛΥΜΠΕΡΗΣ
53.ΓΙΑΚΟΥΜΗΣ ΑΜΥΡΣΩΝΗΣ
54.ΑΦΕΣ ΠΕΡΡΗ
55.ΑΜΥΡΣΩΝΗΣ ΕΜΜ.
56.ΧΑΤΖΗΑΝΔΡΕΟΥ ΕΜΜ.
57.ΖΑΦΕΙΡΗΣ ΜΙΧΑΛΗΣ
58.ΔΗΜΟΤΙΚΗ ΙΔΙΟΚΤΗΣΙΑ
59.ΒΑΣΙΛΕΙΑΣ ΣΤΥΛ
60.ΔΙΟΛΕΤΗ ΑΣΠΑΣΙΑ
61.ΓΑΛΑΝΗΣ ΓΙΑΝ.
61Α.ΡΟΥΜΕΛΙΩΤΗΣ ΙΩΑΝ.
62. " "
63.ΧΑΤΖΗΑΝΔΡΕΟΥ
64. ΧΑΛΒΑΤΖΗΣ ΕΜΜ.
65.ΙΔΙΟΚΤΗΣΙΑ Ε.Ο.Σ.Σ. (CABANA CLUB)
66.ΤΣΑΡΔΟΥΛΙΑΣ ΓΕΩΡΓΙΟΣ
67.ΤΣΑΡΔΟΥΛΙΑΣ ΕΜΜ.
68.ΠΕΡΡΗΣ ΚΩΝΣΤ.
69.ΚΡΗΤΙΚΟΣ ΔΗΜ.
70.ΓΑΛΑΝΗΣ Γ.
71.ΓΑΛΑΝΗΣ ΑΡΙΣΤ.
72.ΙΔΟΚΤΗΣΙΑ ΓΙΟΥΓΚΗ
73.ΜΟΣΧΟΥΣ ΕΜΜ.
74.ΑΓΝΩΣΤΟΣ
75.ΒΟΓΙΑΤΖΗΣ ΓΙΑΝ.
76.ΜΩΡΟΥ ΣΤΑΜΑΤΙΑ
77.ΜΩΡΟΣ ΝΙΚ.
78.ΠΑΡΔΑΛΑΚΗΣ ΕΥΤΥΧΙΟΣ
79.ΓΕΩΡΓΟΥΛΗ ΕΛΕΝΗ
80.ΤΑΡΣΑΝΑΣ
81. LONG BEACH HOTEL A.E.
82.ΚΥΠΡΑΙΟΣ ΚΥΡΙΑΚΟΣ
83. ΚΑΛΟΓΕΡΗΣ Α.Ε.
84.ΧΟΥΜΑ ΣΟΦΙΑ
85.ΚΡΗΤΙΚΟΥ ΒΑΣΙΛΕΙΑ
86.ΚΑΛΙΔΟΝ Α.Ε.
87.ΠΕΡΡΗΣ ΝΙΚ.
88.ΚΑΡΣΑΣ ΝΙΚ.& ΤΡΙΑΝΤΑΦ.
89.ΝΕΚΡΟΤΑΦΕΙΟ
90.ΤΣΕΡΕΠΑ ΝΑΥΣΙΚΑ
91.ΑΦΟΙ ΠΡΕΝΤΑ
92.ΓΑΡΟΥΦΑΛΗ ΣΟΦΙΑ
93.ΓΚΕΚΗ ΣΤΑΜ.
94.ΓΑΛΑΝΗΣ Γ. Α.Ε.
95.ΛΥΜΠΕΡΗΣ Κ.
96.ΠΑΡΤΣΑΦΑΣ
97.ΧΑΤΖΗΦΩΤΙΟΥ Ν.
98.ΑΦΕΣ ΠΕΡΡΗ
99.ΑΜΥΡΣΩΝΗΣ ΕΜΜ.
100.ΓΑΛΑΝΗΣ ΣΤΑΜ.
101.ΠΕΡΡΗΣ Θ.
101.ΠΕΡΡΗΣ Θ.
102.ΑΓΝΩΣΤΟΣ
103.ΒΑΣΙΛΕΙΑΣ ΣΤΑΜ.
104.ΔΙΟΛΕΤΗΣ ΕΜΜ.
105.ΦΕΡΓΑΔΙΩΤΟΥ ΘΑΛΕΙΑ
106.ΦΕΡΓΑΔΙΩΤΟΥ ΘΑΛΕΙΑ
107.ΣΙΝΑΧΕΙΡΗ ΔΕΣΠ.
108.ΡΟΥΜΕΛΙΩΤΗΣ ΙΩΑΝ.
109.ΜΕΣΣΗΝΗ ΟΛΓΑ
110.Ε.Ο.Σ.Σ
111.Ε.Ο.Σ.Σ
112.Ε.Ο.Σ.Σ
113.ΣΥΣΠΑΙΔΗΣ ΘΕΟΔ.
114.ΣΥΣΠΑΙΔΗ ΜΑΡΙΑ
115.ΛΥΚΟΥΡΙΝΟΥ ΒΕΡΟΝΙΚΗ
116.ΓΑΛΑΝΗ ΒΑΣΙΛΙΚΗ
117,118.ΓΑΛΑΝΗΣ ΠΥΘΑΓΟΡΑΣ
119.ΓΑΛΑΝΗΣ ΘΕΟΔ.
120.ΑΓΝΩΣΤΟΣ
121.ΑΓΝΩΣΤΟΣ
122.ΜΟΣΧΟΥΣ ΕΜΜ.
123.ΖΩΓΡΑΦΟΣ Ι.
124.ΖΩΓΡΑΦΟΣ Ι.
125,126.ΠΑΠΑΔΙΑΜΑΝΤΗ ΕΥΑΓ.
127.ΠΑΡΔΑΛΑΚΗΣ ΕΥΑΓ.
128.ΓΕΡΑΝΗΣ Κ.
129.ΓΕΩΡΓΟΥΛΗ ΕΛ. & ΟΛΓΑ ΜΑΓΝΗ
130.ΧΑΤΖΗΓΙΑΝΝ

ΚΡΑΤΙΚΟ ΣΥΣΤΗΜΑ ΣΥΝΤΕΤΑΓΜΕΝΩΝ : ΕΓΣΑ '87
DATUM : Διονύσου ΕΛΛΕΙΨΟΕΙΔΕΣ :GRS 80 ΠΡΟΒΟΛΗ : UTM

ΥΠΟΜΝΗΜΑ

1. Το παρόν τοπογραφικό διάγραμμα συνοδεύει την από ..20-12-... 2013 έκθεση της Επιτροπής καθορισμού ορίων αιγιαλού, παραλίας και παλαιού αιγιαλού (παρ.1 άρθρου 3 του Ν.2971/2001)
2. (κόκκινη συνεχής πολυγωνική) : οριογραμμή αιγιαλού : (Α1, Α2,..., Α104, Α105)
3. (κίτρινη συνεχής πολυγωνική) : οριογραμμή παραλίας : (Π1, Π2,..., Π215, Π216) (Π217, Π218,..., Π225, Π226) και (Π227, Π228,..., Π232, Π233)
4. (μπλε συνεχής πολυγωνική) : οριογραμμή παλαιού αιγιαλού : (Α΄1, Α΄2,..., Α΄34, Α17),
5. (κίτρινη διακεκομμένη πολυγωνική) : οριογραμμή παραλίας που καταργείται στη θέση 'Άγιος Νικόλαος - Ταρσανάς Κοκκαρίου' (Απ.Νομ.Σάμου ΕΦ3375/1-6-85) : (Π1 - Π2)
6. (κίτρινη συνεχής πολυγωνική) : οριογραμμή παραλίας που επανακαθορίζεται στη θέση 'Άγιος Νικόλαος - Ταρσανάς Κοκκαρίου' (Απ.Νομ.Σάμου ΕΦ3375/1-6-85) : (Π1 - Π1α- Π1β - Π1γ - Π1δ - Π2)
7. (κόκκινη διακεκομμένη πολυγωνική) : οριογραμμή αιγιαλού που καταργείται στη θέση 'Ανατολική Πλευρά Κοκκαρίου' (Απ.Νομ.Σάμου ΕΦ7516/12-12-85) : (Α15 - Α16)
8. (κόκκινη συνεχής πολυγωνική) : οριογραμμή αιγιαλού που επανακαθορίζεται στη θέση 'Ανατολική Πλευρά Κοκκαρίου' (Απ.Νομ.Σάμου ΕΦ7516/12-12-85) : (Α15 - Α16')
9. (κίτρινη διακεκομμένη πολυγωνική) : οριογραμμή παραλίας που καταργείται στη θέση 'Ανατολική Πλευρά Κοκκαρίου' (Απ. Νομ. Σάμου ΕΦ7516/12-12-85) : (Π15 - Π16)
10. (κίτρινη συνεχής πολυγωνική) : οριογραμμή παραλίας που επανακαθορίζεται στη θέση 'Ανατολική Πλευρά Κοκκαρίου' (Απ.Νομ.Σάμου ΕΦ7516/12-12-85) : (Π15 - Π16')
11. (πράσινη διακεκομμένη πολυγωνική) : νόμιμα διαμορφωμένη γραμμή δόμησης σύμφωνα με τις υπ' αριθμ.1867/Γρ.Δομ.Σάμου/23-11-05 και 27458/1780/Φ.Γρ.Δομ.Σάμου/28-7-08 Αποφάσεις του Γενικού Γραμματέα Περιφέρειας Βορείου Αιγαίου, καθώς και την υπ' αριθμ. 67352/1660/Φ.Γρ.Δομ.Σάμου/(Φ.1/4)/22-11-13 Απόφαση του Δ/ντη της Δ/νσης ΠΕ.ΧΩ.ΣΧ. Β. Αιγαίου της Αποκεντρωμένης Διοίκησης Αιγαίου : (α1, α2, α3, α4), (α5, α6,...,α13, α14), (α15, α16,...,α32, α33), (β1, β2,...,β31, β31΄,β32,..., β68, β68΄,β69,...,β77, β78), (γ3, γ4,..., γ53, γ44), (γ45, γ46,...,γ53, γ54), (γ55, γ56,...,γ64, γ65), (δ1, δ2,...,δ13,δ14),(δ15, δ16,..., δ40, δ41)
12. Η οριογραμμή παραλίας ισαπέχει της οριογραμμής αιγιαλού δέκα (10) μέτρα όπου δεν υπερβαίνει τη νόμιμα διαμορφωμένη γραμμή δόμησης.
13. Οι κορυφές των οριογραμμών έχουν εξαρτηθεί από το κρατικό σύστημα συντεταγμένων ΕΓΣΑ '87.

Η ΕΠΙΤΡΟΠΗ

Ο πρόεδρος	Τα μέλη
Αλκιβιάδης Φουντεδάκης	1. Νικόλαος Κωνσταντέλλης
	2. Ευφροσύνη Βεργή
	3. Γεώργιος Καλόγηρος

Σάμος 18-12- 2013 ΘΕΩΡΗΘΗΚΕ ΕΥΦΡΟΣΥΝΗ ΒΕΡΓΗ ΑΓΡΟΝΟΜΟΣ ΤΟΠΟΓΡΑΦΟΣ ΜΗΧΑΝΙΚΟΣ	Σάμος 23-10- 2013 ΕΛΕΓΧΘΗΚΕ ΕΥΦΡΟΣΥΝΗ ΒΕΡΓΗ ΑΓΡΟΝΟΜΟΣ ΤΟΠΟΓΡΑΦΟΣ ΜΗΧΑΝΙΚΟΣ

ΕΛΛΗΝΙΚΗ ΔΗΜΟΚΡΑΤΙΑ
ΠΕΡΙΦΕΡΕΙΑΚΗ ΕΝΟΤΗΤΑ ΣΑΜΟΥ
ΔΗΜΟΣ ΣΑΜΟΥ ΝΟΜΟΥ ΣΑΜΟΥ

ΚΑΘΟΡΙΣΜΟΣ ΟΡΙΟΓΡΑΜΜΩΝ ΑΙΓΙΑΛΟΥ, ΠΑΡΑΛΙΑΣ ΚΑΙ ΠΑΛΑΙΟΥ ΑΙΓΙΑΛΟΥ

ΘΕΣΗ :
ΚΟΚΚΑΡΙ
ΔΗΜΟΥ ΣΑΜΟΥ Ν. ΣΑΜΟΥ

ΠΙΝΑΚΙΔΑ 2 : ΑΜΜΟΣ 2	ΚΛΙΜΑΚΑ 1/500

ΙΟΥΝΙΟΣ 2012

Σάμος 12/6/2012 ΘΕΩΡΗΘΗΚΕ	Σάμος 4/6/2012 Ο ΣΥΝΤΑΞΑΣ
Ο ΠΡ/ΝΟΣ ΥΔ ΣΑΜΟΥ ΙΩΑΝΝΗΣ ΣΥΡΙΓΟΣ ΠΟΛΙΤΙΚΟΣ ΜΗΧΑΝΙΚΟΣ	ΕΥΑΓΓΕΛΟΣ ΜΑΧΑΙΡΑΣ ΠΟΛΙΤΙΚΟΣ ΜΗΧΑΝΙΚΟΣ

ΠΙΝΑΚΑΣ ΣΥΝΤΕΤΑΓΜΕΝΩΝ


Πίνακας Συντεταγμένων Αιγιαλού		
ΣΗΜΕΙΑ	X	Y
A13	754525,91	4185035,07
A14	754554,94	4185049,32
A15	754578,66	4185069,72
A16	754582,57	4185075,71
A17	754585,96	4185083,23
A18	754590,01	4185088,71
A19	754608,71	4185092,24
A20	754619,16	4185095,61
A21	754632,69	4185103,84
A22	754634,97	4185106,36
A23	754632,80	4185113,49
A24	754630,25	4185121,87
A25	754629,49	4185131,37
A26	754629,24	4185136,74
A27	754632,57	4185137,82
A28	754635,97	4185139,55
A29	754640,22	4185144,68
A30	754646,00	4185165,75
A31	754646,12	4185186,84
A32	754645,05	4185194,48
A33	754646,58	4185195,85
A34	754648,55	4185194,22
A35	754659,41	4185176,60
A36	754679,83	4185148,91
A37	754679,86	4185142,64
A38	754674,93	4185137,90
A39	754671,33	4185131,91
A40	754671,29	4185124,84
A41	754669,62	4185121,85
A42	754662,69	4185116,88
A43	754658,07	4185114,94
A44	754654,10	4185113,28
A45	754651,43	4185112,16
A46	754648,21	4185110,80
A47	754642,84	4185108,82
A48	754636,57	4185106,85
A49	754626,84	4185083,98
A50	754629,38	4185076,25
A51	754629,25	4185073,71
A52	754628,43	4185071,15
A53	754634,58	4185061,49
A54	754634,13	4185057,60
A55	754637,13	4185053,76
A56	754639,40	4185050,58
A57	754642,00	4185048,58
A58	754647,39	4185047,99
A59	754649,97	4185046,57
A60	754654,72	4185047,75
A61	754659,19	4185048,47
A62	754662,65	4185047,08
A63	754666,12	4185041,68
A64	754656,03	4185037,06
A65	754651,42	4185035,72
A66	754648,85	4185021,09
A67	754646,05	4185013,03
A68	754644,30	4185004,63
A69	754644,06	4185001,70
A70	754644,10	4184997,41
A71	754644,50	4184993,96
A72	754645,01	4184990,13
A73	754646,17	4184985,75

Πίνακας Συντεταγμένων Παραλίας		
ΣΗΜΕΙΑ	X	Y
Π167	754529,11	4185025,55
Π168	754527,97	4185028,87
Π169	754534,06	4185031,18
Π170	754538,60	4185033,58
Π171	754539,04	4185032,68
Π172	754543,43	4185034,70
Π173	754543,81	4185033,78
Π174	754547,93	4185035,49
Π175	754546,95	4185038,73
Π176	754551,95	4185040,83
Π177	754552,96	4185037,20
Π178	754554,16	4185037,80
Π179	754553,64	4185039,75
Π180	754556,89	4185041,27
Π181	754556,72	4185041,68
Π182	754560,49	4185043,74
Π183	754564,61	4185044,94
Π184	754568,47	4185047,76
Π185	754565,31	4185050,97
Π186	754566,07	4185052,54
Π187	754570,98	4185057,99
Π188	754575,47	4185053,78
Π189	754576,87	4185054,98
Π190	754574,49	4185057,47
Π191	754578,73	4185061,57
Π192	754577,92	4185062,46
Π193	754581,02	4185065,30
Π194	754584,77	4185061,78
Π195	754586,25	4185063,05
Π196	754591,36	4185070,85
Π197	754592,06	4185073,22
Π198	754592,71	4185073,39
Π199	754592,50	4185076,28
Π200	754593,20	4185076,33
Π201	754592,58	4185080,54
Π202	754595,84	4185080,88
Π203	754595,01	4185083,52
Π204	754597,50	4185084,16
Π205	754600,60	4185084,56
Π206	754600,36	4185085,92
Π207	754606,54	4185086,57
Π208	754606,69	4185085,45
Π209	754609,95	4185085,79
Π210	754610,31	4185082,37
Π211	754616,25	4185084,17
Π212	754617,83	4185079,38
Π213	754620,94	4185080,38
Π214	754620,19	4185082,64
Π215	754626,76	4185085,02
Π216	754626,84	4185083,98
Π217	754635,96	4185139,56
Π218	754643,66	4185133,15
Π219	754649,29	4185139,91
Π220	754655,99	4185164,38
Π221	754669,29	4185146,35
Π222	754667,04	4185144,19
Π223	754662,54	4185136,70
Π224	754668,44	4185124,33
Π225	754661,44	4185119,60
Π226	754662,69	4185116,88

Πίνακας Συντεταγμένων Παλαιού Αιγιαλού		
ΣΗΜΕΙΑ	X	Y
A'30	754527,97	4185028,87
A'31	754551,95	4185040,83
A'32	754566,07	4185052,54
A'33	754570,98	4185057,99
A'34	754589,34	4185075,37
A17	754585,96	4185083,23


ΥΠΟΜΝΗΜΑ ΑΠΟΤΥΠΩΣΗΣ

- ΠΡΑΝΕΣ
- ΑΡΙΘΜΟΣ ΙΔΙΟΚΤΗΣΙΑΣ
- ΑΜΜΟΣ-ΠΡΑΝΕΣ
- ΟΡΙΟ ΒΛΑΣΤΗΣΗΣ
- ΙΣΟΥΨΕΙΣ ΚΑΜΠΥΛΕΣ - ΥΨΟΜΕΤΡΙΚΗ ΔΙΑΦΟΡΑ
- ΚΟΛΩΝΑ ΤΗΛΕΠΙΚΟΙΝΩΝΙΩΝ
- ΚΟΛΩΝΑ ΗΛΕΚΤΡΙΣΜΟΥ
- ΚΟΛΩΝΑ ΗΛΕΚΤΡΟΦΩΤΙΣΜΟΥ

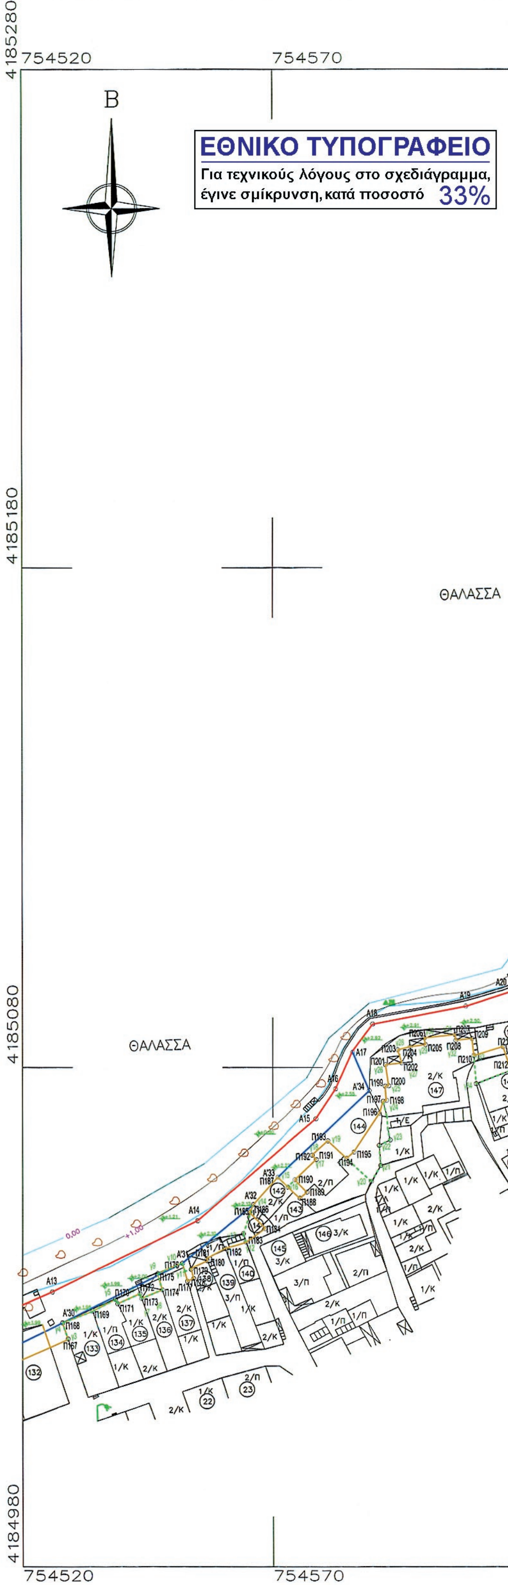



754670
754770
ΠΙΝΑΚΙΔΑ 3 (Γ-Δ)
Συντεταγμένες
Γ: 754520.0000, 4185042.3810
Δ: 754657.8216, 4184980.0001
Κουμάριου
7500
7000
ΑΠΟΣΠΑΣΜΑ ΧΑ
ΜΕ ΑΡ.
ΘΑΛΑΣΣΑ
ΘΑΛΑΣΣΑ
ΟΡΙΟ ΒΛΑΣΤΗΣΗΣ
754670
754770

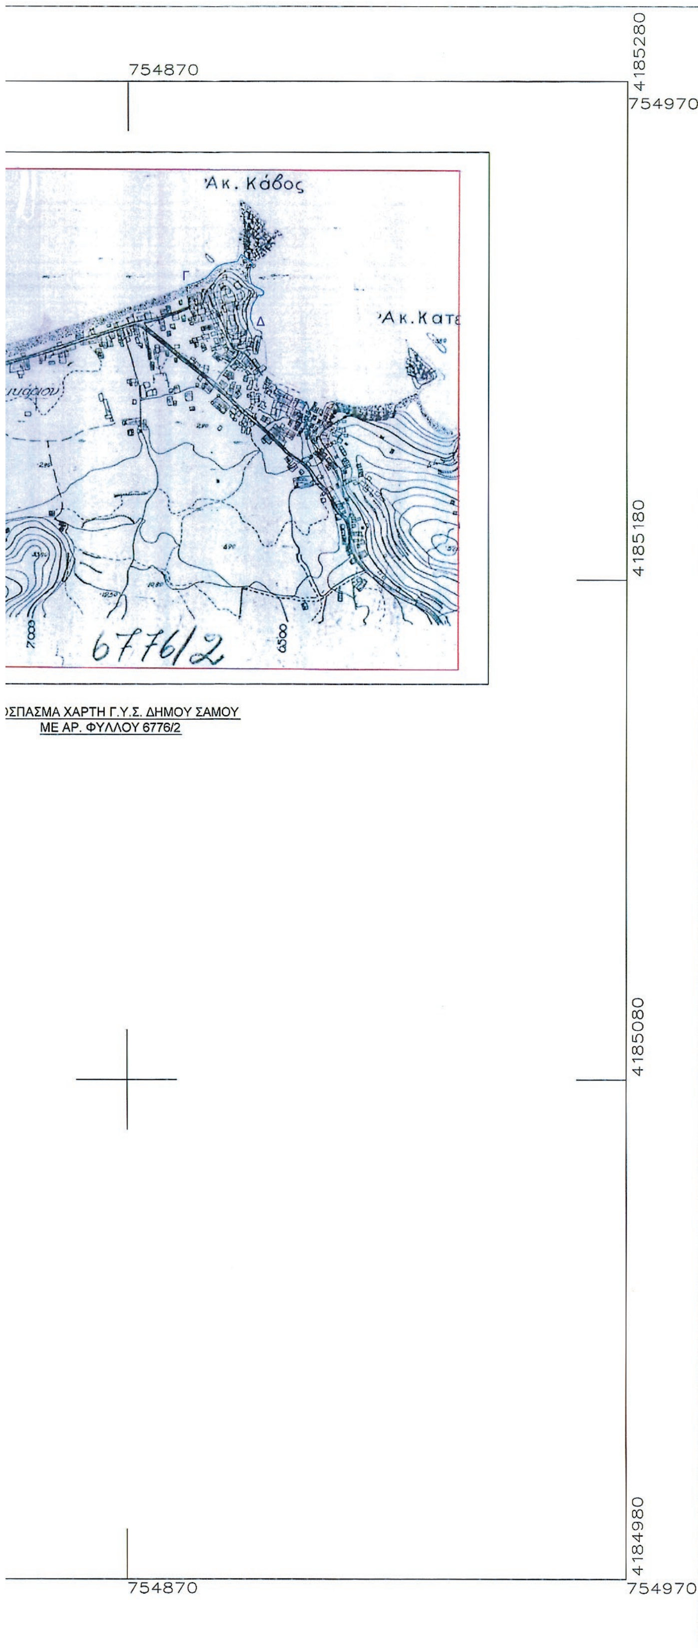

ΚΤΗΜΑΤΟΛΟΓΙΚΟΣ ΠΙΝΑΚΑΣ

131.ΙΟΡΔΑΝΟΥ ΡΩΞΑΝΗ
132.ΑΦΕΣ ΣΤΕΦΑΝΟΥ
133.ΑΓΓΕΛΗΣ ΝΙΚ.
134.ΜΑΡΤΗΣ ΔΗΜ.
135.ΑΞΙΩΤΗΣ ΓΕΩΡΓ.
136.ΚΩΣΤΑΝΤΑΡΑΣ ΧΡΗΣΤ.
137.ΚΑΖΟΓΛΟΥ ΚΩΣΤ.
138.ΚΑΝΑΚΑΚΗΣ ΧΡΙΣΤ.
139.ΚΩΣΤΑΝΤΑΡΑΣ ΧΡΗΣΤ.
140.ΑΜΥΡΣΩΝΗ ΓΡΑΜ.
141,142.ΦΙΛΙΠΑΙΟΣ ΙΩΑΝ.
143.ΑΓΝΩΣΤΟΣ
144.ΑΓΝΩΣΤΟΣ
145.ΤΣΕΡΕΠΑΣ ΧΡΙΣΤ.
146.ΜΙΧΕΛΙΟΣ ΓΕΩΡΓ.
147.ΤΣΑΡΔΟΥΛΙΑΣ ΔΗΜ.
148.ΔΗΜΟΤΙΚΗ ΙΔΙΟΚΤΗΣΙΑ
149.ΚΑΛΟΥΔΗ Μ.
150.ΤΣΕΡΕΠΑΣ ΙΩΑΝ.
151.ΛΥΜΠΕΡΗΣ ΣΤΑΥΡΟΣ
152.ΑΓΝΩΣΤΟΣ
153.ΛΥΜΠΕΡΗΣ Ι.
154.ΧΑΤΖΗΝΙΚΟΛΑΟΥ ΛΕΩΝ.&ΙΩΑΝ.
155.ΜΑΡΤΗΣ ΙΩΑΝ.
156.ΜΙΧΑΛΙΟΣ ΓΕΩΡΓ.
157.ΚΟΥΜΑΛΑΤΣΟΣ ΕΜ.
158,159.ΑΜΥΡΣΩΝΗΣ ΧΡ.
160.ΨΙΨΙΝΑΚΗ ΣΟΦΙΑ
161.ΑΜΥΡΣΩΝΗΣ ΕΛΕΥΘ.
162.ΑΓΝΩΣΤΟΣ
163.ΨΙΨΙΝΑΚΗ ΣΟΦΙΑ
163Α.ΨΙΨΙΝΑΚΗ ΣΟΦΙΑ
164.ΚΛΗΜΟΥ ΣΟΦΙΑ
165.ΦΡΑΓΚΙΑΔΑΚΗ ΑΝΘΟΥΛΑ
166.ΑΜΥΡΣΩΝΗΣ ΕΜΜ.
167.ΤΖΙΒΑΝΑΚΗ ΑΓΓΕΛΑ
168.ΜΑΡΙΝΟΣ Δ&ΚΟΠΑΝΑΣ Ν.
169,170.ΚΑΡΑΓΕΩΡΓΙΟΥ Γ.
171.ΣΥΝΑΔΙΝΟΥ ΕΛΠΙΔΑ
172.ΚΟΥΛΙΚΑ ΑΡΓΥΡΩ
173.ΨΙΨΙΝΑΚΗ ΣΟΦΙΑ
174,175.ΑΓΝΩΣΤΟΣ
176.ΠΕΡΡΗ ΕΥΑΓΓ.

ΚΡΑΤΙΚΟ ΣΥΣΤΗΜΑ ΣΥΝΤΕΤΑΓΜΕΝΩΝ : ΕΓΣΑ '87
DATUM : Διονύσου ΕΛΛΕΙΨΟΕΙΔΕΣ :GRS 80 ΠΡΟΒΟΛΗ : UTM

ΥΠΟΜΝΗΜΑ

1. Το παρόν τοπογραφικό διάγραμμα συνοδεύει την από 20-12-2013 έκθεση της Επιτροπής καθορισμού ορίων αιγιαλού, παραλίας και παλαιού αιγιαλού (παρ.1 άρθρου 3 του Ν.2971/2001)
2. (κόκκινη συνεχής πολυγωνική) : οριογραμμή αιγιαλού : (Α1, Α2,..., Α104, Α105)
3. (κίτρινη συνεχής πολυγωνική) : οριογραμμή παραλίας : (Π1, Π2,..., Π215, Π216) (Π217, Π218,..., Π225, Π226) και (Π227, Π228,..., Π232, Π233)
4. (μπλε συνεχής πολυγωνική) : οριογραμμή παλαιού αιγιαλού : (Α΄1, Α΄2,..., Α΄34, Α17),
5. (κίτρινη διακεκομμένη πολυγωνική) : οριογραμμή παραλίας που καταργείται στη θέση 'Άγιος Νικόλαος - Ταρσανάς Κοκκαρίου' (Απ.Νομ.Σάμου ΕΦ3375/1-6-85) : (Π1 - Π2)
6. (κίτρινη συνεχής πολυγωνική) : οριογραμμή παραλίας που επανακαθορίζεται στη θέση 'Άγιος Νικόλαος - Ταρσανάς Κοκκαρίου' (Απ.Νομ.Σάμου ΕΦ3375/1-6-85) : (Π1 - Π1α- Π1β - Π1γ - Π1δ - Π2)
7. (κόκκινη διακεκομμένη πολυγωνική) : οριογραμμή αιγιαλού που καταργείται στη θέση 'Ανατολική Πλευρά Κοκκαρίου' (Απ.Νομ.Σάμου ΕΦ7516/12-12-85) : (Α15 - Α16)
8. (κόκκινη συνεχής πολυγωνική) : οριογραμμή αιγιαλού που επανακαθορίζεται στη θέση 'Ανατολική Πλευρά Κοκκαρίου' (Απ.Νομ.Σάμου ΕΦ7516/12-12-85) : (Α15 - Α16')
9. (κίτρινη διακεκομμένη πολυγωνική) : οριογραμμή παραλίας που καταργείται στη θέση 'Ανατολική Πλευρά Κοκκαρίου' (Απ. Νομ. Σάμου ΕΦ7516/12-12-85) : (Π15 - Π16)
10. (κίτρινη συνεχής πολυγωνική) : οριογραμμή παραλίας που επανακαθορίζεται στη θέση 'Ανατολική Πλευρά Κοκκαρίου' (Απ.Νομ.Σάμου ΕΦ7516/12-12-85) : (Π15 - Π16')
11. (πράσινη διακεκομμένη πολυγωνική) : νόμιμα διαμορφωμένη γραμμή δόμησης σύμφωνα με τις υπ' αριθμ.1867/Γρ.Δομ.Σάμου/23-11-05 και 27458/1780/Φ.Γρ.Δομ.Σάμου/28-7-08 Αποφάσεις του Γενικού Γραμματέα Περιφέρειας Βορείου Αιγαίου, καθώς και την υπ' αριθμ. 67352/1660/Φ.Γρ.Δομ.Σάμου/(Φ.1/4)/22-11-13 Απόφαση του Δ/ντη της Δ/νσης ΠΕ.ΧΩ.ΣΧ. Β. Αιγαίου της Αποκεντρωμένης Διοίκησης Αιγαίου : (α1, α2, α3, α4), (α5, α6,...,α13, α14), (α15, α16,...,α32, α33), (β1, β2,...β31, β31΄,β32,..., β68, β68΄,β69,...,β77, β78), (γ3, γ4,..., γ53, γ44), (γ45, γ46,...,γ53, γ54), (γ55, γ56,...,γ64, γ65), (δ1, δ2,...,δ13,δ14),(δ15, δ16,..., δ40, δ41)
12. Η οριογραμμή παραλίας ισαπέχει της οριογραμμής αιγιαλού δέκα (10) μέτρα όπου δεν υπερβαίνει τη νόμιμα διαμορφωμένη γραμμή δόμησης.
13. Οι κορυφές των οριογραμμών έχουν εξαρτηθεί από το κρατικό σύστημα συντεταγμένων ΕΓΣΑ '87.

Η ΕΠΙΤΡΟΠΗ

Ο πρόεδρος

Αλκιβιάδης Φουντεδάκης

Τα μέλη

1. Νικόλαος Κωνσταντέλλης
2. Ευφροσύνη Βεργή
3. Γεώργιος Καλόγηρος



Σάμος 18-12-2013
ΘΕΩΡΗΘΗΚΕ
ΕΥΦΡΟΣΥΝΗ ΒΕΡΓΗ
ΑΓΡΟΝΟΜΟΣ ΤΟΠΟΓΡΑΦΟΣ
ΜΗΧΑΝΙΚΟΣ

Σάμος 23-10-2013
ΕΛΕΓΧΘΗΚΕ
ΕΥΦΡΟΣΥΝΗ ΒΕΡΓΗ
ΑΓΡΟΝΟΜΟΣ ΤΟΠΟΓΡΑΦΟΣ
ΜΗΧΑΝΙΚΟΣ

ΕΛΛΗΝΙΚΗ ΔΗΜΟΚΡΑΤΙΑ
ΠΕΡΙΦΕΡΕΙΑΚΗ ΕΝΟΤΗΤΑ ΣΑΜΟΥ
ΔΗΜΟΣ ΣΑΜΟΥ ΝΟΜΟΥ ΣΑΜΟΥ

ΚΑΘΟΡΙΣΜΟΣ ΟΡΙΟΓΡΑΜΜΩΝ ΑΙΓΙΑΛΟΥ,
ΠΑΡΑΛΙΑΣ ΚΑΙ ΠΑΛΑΙΟΥ ΑΙΓΙΑΛΟΥ

ΘΕΣΗ :
ΚΟΚΚΑΡΙ
ΔΗΜΟΥ ΣΑΜΟΥ Ν. ΣΑΜΟΥ

ΠΙΝΑΚΙΔΑ 3 : ΑΜΜΟΣ 3	ΚΛΙΜΑΚΑ 1/500

ΙΟΥΝΙΟΣ 2012

Σάμος 12/6/2012
ΘΕΩΡΗΘΗΚΕ



Ο ΠΡ/ΝΟΣ ΤΥΔ ΣΑΜΟΥ
ΙΩΑΝΝΗΣ ΣΥΡΙΓΟΣ
ΠΟΛΙΤΙΚΟΣ ΜΗΧΑΝΙΚΟΣ

Σάμος 4/6/2012
Ο ΣΥΝΤΑΞΑΣ

ΕΥΑΓΓΕΛΟΣ ΜΑΧΑΙΡΑΣ
ΠΟΛΙΤΙΚΟΣ ΜΗΧΑΝΙΚΟΣ

ΠΙΝΑΚΑΣ ΣΥΝΤΕΤΑΓΜΕΝΩΝ

Πίνακας Συντεταγμένων Αιγιαλού		
ΣΗΜΕΙΑ	X	Y
Α74	754648,84	4184977,43
Α75	754650,68	4184973,88
Α76	754654,77	4184968,09
Α77	754659,05	4184963,60
Α78	754665,84	4184961,65
Α79	754671,47	4184956,82
Α80	754674,39	4184950,26
Α81	754677,16	4184924,59
Α82	754680,74	4184902,39
Α83	754673,38	4184896,29
Α84	754671,11	4184893,18
Α85	754676,12	4184887,86
Α86	754686,53	4184877,17
Α87	754693,11	4184872,41
Α88	754695,59	4184871,00
Α89	754699,63	4184864,11
Α90	754705,32	4184861,08
Α91	754713,90	4184856,35
Α92	754728,23	4184848,36
Α93	754739,35	4184843,47
Α94	754748,17	4184839,45
Α95	754755,65	4184837,27
Α96	754765,47	4184832,92
Α97	754775,55	4184830,01
Α98	754783,48	4184830,58
Α99	754790,45	4184827,53
Α100	754802,13	4184822,50
Α101	754811,36	4184826,67
Α102	754821,69	4184826,04
Α103	754828,17	4184826,98
Α104	754837,71	4184825,92
Α105	754849,60	4184827,15

Πίνακας Συντεταγμένων Παραλίας		
ΣΗΜΕΙΑ	X	Y
Π227	754811,36	4184826,67
Π228	754822,78	4184822,12
Π229	754820,38	4184816,11
Π230	754822,12	4184815,99
Π231	754828,35	4184816,90
Π232	754837,67	4184815,86
Π233	754846,02	4184816,72

Πίνακας Συντεταγμένων Αιγιαλού που καταργούνται στη θέση 'Ανατολική πλευρά Κοκκαρίου' Απ. Νομ. Σάμου Ε.Φ. 7516/1985		
ΣΗΜΕΙΑ	X	Y
Α16	754850,12	4184828,61
Πίνακας Συντεταγμένων Παραλίας που καταργούνται στη θέση 'Ανατολική πλευρά Κοκκαρίου' Απ. Νομ. Σάμου Ε.Φ. 7516/1985		
ΣΗΜΕΙΑ	X	Y
Π16	754846,84	4184819,11

Πίνακας Συντεταγμένων Αιγιαλού που επανακαθορίζονται στη θέση 'Ανατολική πλευρά Κοκκαρίου' Απ. Νομ. Σάμου Ε.Φ. 7516/1985		
ΣΗΜΕΙΑ	X	Y
Α16'	754849,60	4184827,15
Πίνακας Συντεταγμένων Παραλίας που επανακαθορίζονται στη θέση 'Ανατολική πλευρά Κοκκαρίου' Απ. Νομ. Σάμου Ε.Φ. 7516/1985		
ΣΗΜΕΙΑ	X	Y
Π16'	754846,02	4184816,72

ΥΠΟΜΝΗΜΑ ΑΠΟΤΥΠΩΣΗΣ

- ΠΡΑΝΕΣ
- (01) ΑΡΙΘΜΟΣ ΙΔΙΟΚΤΗΣΙΑΣ
- ΑΜΜΟΣ-ΠΡΑΝΕΣ
- ΟΡΙΟ ΒΛΑΣΤΗΣΗΣ
- +0,50 ΙΣΟΥΨΕΙΣ ΚΑΜΠΥΛΕΣ - ΥΨΟΜΕΤΡΙΚΗ ΔΙΑΦΟΡΑ
- ΚΟΛΩΝΑ ΤΗΛΕΠΙΚΟΙΝΩΝΙΩΝ
- ΚΟΛΩΝΑ ΗΛΕΚΤΡΙΣΜΟΥ
- ΚΟΛΩΝΑ ΗΛΕΚΤΡΟΦΩΤΙΣΜΟΥ

ΕΘΝΙΚΟ ΤΥΠΟΓΡΑΦΕΙΟ

Για τεχνικούς λόγους στο σχεδιάγραμμα, έγινε σμίκρυνση, κατά ποσοστό 33%

754520 754570


4184980

Β



4184880

4184780

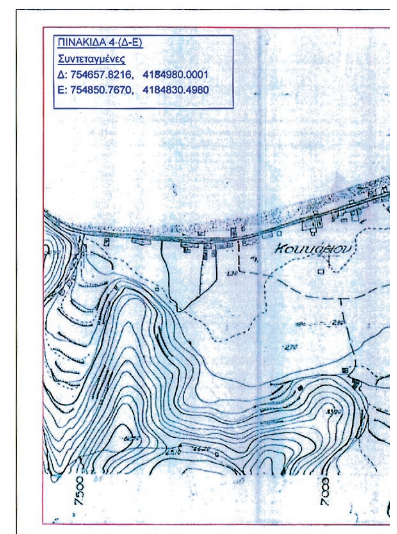

ΑΠΟΣΠΑΣΜΑ ΧΑΡΤΗ
ΜΕ ΑΡ. ΦΥ

4184680

754520 754570

754670 754770

ΘΑΛΑΣΣΑ

ΘΑΛΑΣΣΑ

ΘΑΛΑΣΣΑ

ΟΡΙΟ ΒΛΑΣΤΗΣΗΣ

Απόφαση Νομάρχη Σάμου
ΕΦ 7516/12-12-85 (ΦΕΚ


Άκ. Κάβος

Άκ. Κατ

6776/2

ΚΑΡΤΗ Γ.Υ.Σ ΔΗΜΟΥ ΣΑΜΟΥ
ΑΡ. ΦΥΛΛΟΥ 6776/2

754670 754770

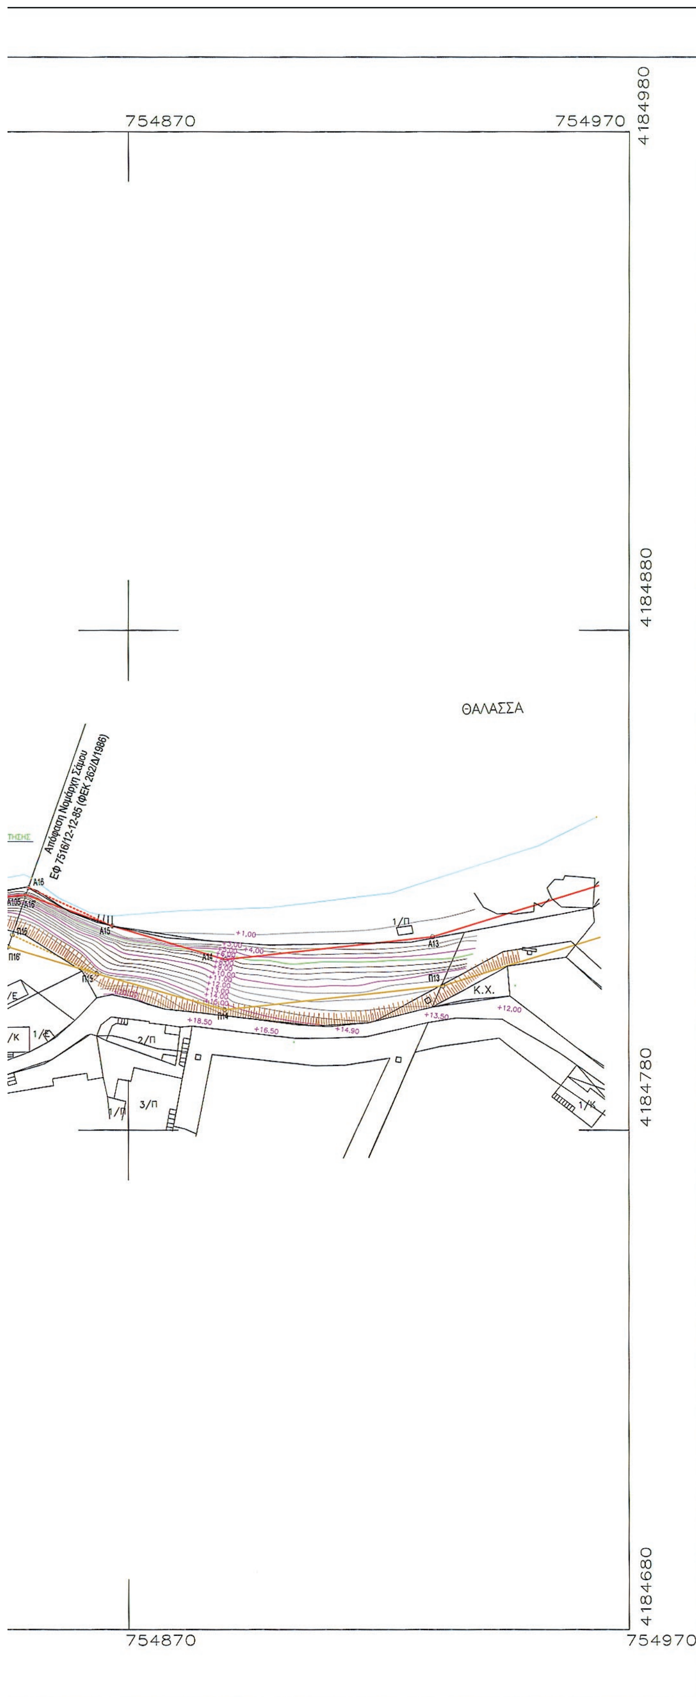

ΚΤΗΜΑΤΟΛΟΓΙΚΟΣ ΠΙΝΑΚΑΣ

162.ΑΓΝΩΣΤΟΣ
163.ΨΙΨΙΝΑΚΗ ΣΟΦΙΑ
163 α.ΨΙΨΙΝΑΚΗ ΣΟΦΙΑ
164. ΚΛΗΜΟΥ ΣΟΦΙΑ
165.ΦΡΑΓΚΙΑΔΑΚΗ ΑΝΘΟΥΛΑ
166.ΑΜΥΡΣΩΝΗΣ ΕΜΜ.
167.ΤΖΙΒΑΝΑΚΗ ΑΓΓΕΛΑ
168.ΜΑΡΙΝΟΣ Δ. & ΚΟΠΑΝΑΣ Ν.
169,170.ΚΑΡΑΓΕΩΡΓΙΟΥ Γ.
171.ΣΥΝΑΔΙΝΟΥ ΕΛΠΙΔΑ
172.ΚΟΥΛΙΚΑ ΑΡΓΥΡΩ
173.ΨΙΨΙΝΑΚΗ ΣΟΦΙΑ
174,175.ΑΓΝΩΣΤΟΣ
176.ΠΕΡΡΗ ΕΥΑΓΓ.
177.ΕΥΑΓΓΕΛΟΣ ΧΑΤΖΗΛΙΑΣ
178.ΑΡΙΣΤΙΔΗΣ ΓΑΛΑΝΗΣ
178α.ΑΡΙΣΤΙΔΗΣ ΓΑΛΑΝΗΣ
179.ΕΥΑΓΓΕΛΟΣ ΧΑΤΖΗΛΙΑΣ
180.ΚΛ.ΠΟΛΥΚΡΑΤΗ ΑΜΥΡΣΩΝΗ
181.ΕΥΑΓ.ΔΙΑΚΟΓΙΑΝΝΗ
182.ΓΕΩΡΓΙΟΣ ΠΑΡΤΣΑΦΑΣ
183.ΑΓΝΩΣΤΟΣ
184.ΠΑΡΑΣΚΕΥΑΣ ΜΙΧ.
185.ΚΑΡΑΜΠΙΝΗΣ ΝΙΚ.
186.ΓΡΑΒΙΑΣ Ι.
187.ΚΟΥΜΑΛΑΤΣΟΣ ΟΔΥΣ.
188.ΑΓΝΩΣΤΟΣ
189.ΠΑΠΑΔΙΑΜΑΝΤΗ ΕΥΑΓ.
190.ΜΑΝΩΛΙΟΣ ΣΤΕΛΙΟΣ
191.ΧΑΤΖΗΓΕΩΡΓΙΟΥ ΚΑΤ.
192.ΡΗΓΑΚΗ ΜΑΡΙΑ
193.ΓΡΕΒΙΑΣ ΝΙΚ.
194.ΛΥΜΠΕΡΗΣ ΕΜΜ.
195.ΚΑΖΟΓΛΟΥ ΑΓΓΕΛΙΚΗ
196.ΕΛΙΣΑΒΙΤΟΥ ΚΑΤΙΝΑ
197.ΓΡΕΒΙΑΣ ΝΙΚ.
198.ΑΓΝΩΣΤΟΣ
199.ΑΓΝΩΣΤΟΣ
200.ΚΟΙΝΟΤΙΚΟ ΙΑΤΡΕΙΟ
201.ΖΩΓΡΑΦΟΣ ΣΤΑΜ.
202.ΑΓΝΩΣΤΟΣ
203.ΔΙΑΚΟΓΙΑΝΝΗ ΑΝΝΑ
204.ΧΑΤΖΗΝΙΚΟΛΑΟΥ ΑΓΓΕΛΟΣ
205.ΓΑΛΙΑΤΣΑΤΟΥ ΠΑΡΑΣΚΕΥΗ
206,207.ΣΟΦΟΥΛΗ ΜΑΡΙΑ
208.ΚΥΡΙΑΖΗΣ ΜΙΧΑΛΗΣ
209.ΣΙΝΑΧΙΡΗ ΔΕΣΠ.
210.ΚΑΖΟΓΛΟΥ ΣΤΑΜ.
211.ΚΑΖΟΓΛΟΥ ΕΜΜ.
212.ΝΙΚΟΛΑΣ ΜΑΡΙΑΝΑ
213.ΤΖΕΡΕΠΑ ΚΑΤΙΝΑ
214.ΘΕΟΔΩΡΑΚΗ ΕΙΡΗΝΗ
215.ΜΩΡΟΥ ΓΑΡΟΥΦΑΛΙΑ
216.ΑΜΥΡΣΩΝΗΣ ΕΜΜ.

ΚΡΑΤΙΚΟ ΣΥΣΤΗΜΑ ΣΥΝΤΕΤΑΓΜΕΝΩΝ : ΕΓΣΑ '87
DATUM : Διονύσου ΕΛΛΕΙΨΟΕΙΔΕΣ :GRS 80 ΠΡΟΒΟΛΗ : UTM

ΥΠΟΜΝΗΜΑ

1. Το παρόν τοπογραφικό διάγραμμα συνοδεύει την από 20-12-2013 έκθεση της Επιτροπής καθορισμού ορίων αιγιαλού, παραλίας και παλαιού αιγιαλού (παρ.1 άρθρου 3 του Ν.2971/2001)
2. ——— (κόκκινη συνεχής πολυγωνική) : οριογραμμή αιγιαλού : (Α1, Α2,..., Α104, Α105)
3. ——— (κίτρινη συνεχής πολυγωνική) : οριογραμμή παραλίας : (Π1, Π2,..., Π215, Π216) (Π217, Π218,..., Π225, Π226) και (Π227, Π228,..., Π232, Π233)
4. ——— (μπλε συνεχής πολυγωνική) : οριογραμμή παλαιού αιγιαλού : (Α΄1, Α΄2,..., Α΄34, Α17),
5. .... (κίτρινη διακεκομμένη πολυγωνική) : οριογραμμή παραλίας που καταργείται στη θέση 'Άγιος Νικόλαος - Ταρσανάς Κοκκαρίου' (Απ.Νομ.Σάμου ΕΦ3375/1-6-85) : (Π1 - Π2)
6. ——— (κίτρινη συνεχής πολυγωνική) : οριογραμμή παραλίας που επανακαθορίζεται στη θέση 'Άγιος Νικόλαος - Ταρσανάς Κοκκαρίου' (Απ.Νομ.Σάμου ΕΦ3375/1-6-85) : (Π1 - Π1α- Π1β - Π1γ - Π1δ - Π2)
7. .... (κόκκινη διακεκομμένη πολυγωνική) : οριογραμμή αιγιαλού που καταργείται στη θέση 'Ανατολική Πλευρά Κοκκαρίου' (Απ.Νομ.Σάμου ΕΦ7516/12-12-85) : (Α15 - Α16)
8. ——— (κόκκινη συνεχής πολυγωνική) : οριογραμμή αιγιαλού που επανακαθορίζεται στη θέση 'Ανατολική Πλευρά Κοκκαρίου' (Απ.Νομ.Σάμου ΕΦ7516/12-12-85) : (Α15 - Α16')
9. .... (κίτρινη διακεκομμένη πολυγωνική) : οριογραμμή παραλίας που καταργείται στη θέση 'Ανατολική Πλευρά Κοκκαρίου' (Απ. Νομ. Σάμου ΕΦ7516/12-12-85) : (Π15 - Π16)
10. ——— (κίτρινη συνεχής πολυγωνική) : οριογραμμή παραλίας που επανακαθορίζεται στη θέση 'Ανατολική Πλευρά Κοκκαρίου' (Απ.Νομ.Σάμου ΕΦ7516/12-12-85) : (Π15 - Π16')
11. .... (πράσινη διακεκομμένη πολυγωνική) : νόμιμα διαμορφωμένη γραμμή δόμησης σύμφωνα με τις υπ' αριθμ.1867/Γρ.Δομ.Σάμου/23-11-05 και 27458/1780/Φ.Γρ.Δομ.Σάμου/28-7-08 Αποφάσεις του Γενικού Γραμματέα Περιφέρειας Βορείου Αιγαίου, καθώς και την υπ' αριθμ. 67352/1660/Φ.Γρ.Δομ.Σάμου/(Φ.1/4)/22-11-13 Απόφαση του Δ/ντη της Δ/νσης ΠΕ.ΧΩ.ΣΧ. Β. Αιγαίου της Αποκεντρωμένης Διοίκησης Αιγαίου : (α1, α2, α3, α4), (α5, α6,...,α13, α14), (α15, α16,...,α32, α33), (β1, β2,...,β31, β31΄,β32,..., β68, β68΄,β69,...,β77, β78), (γ3, γ4,..., γ53, γ44), (γ45, γ46,...,γ53, γ54), (γ55, γ56,...,γ64, γ65), (δ1, δ2,...,δ13,δ14),(δ15, δ16,..., δ40, δ41)
12. Η οριογραμμή παραλίας ισαπέχει της οριογραμμής αιγιαλού δέκα (10) μέτρα όπου δεν υπερβαίνει τη νόμιμα διαμορφωμένη γραμμή δόμησης.
13. Οι κορυφές των οριογραμμών έχουν εξαρτηθεί από το κρατικό σύστημα συντεταγμένων ΕΓΣΑ '87.

Η ΕΠΙΤΡΟΠΗ

Ο πρόεδρος

Αλκιβιάδης Φουντεδάκης

Τα μέλη

1. Νικόλαος Κωνσταντέλλης
2. Ευφροσύνη Βεργή
3. Γεώργιος Καλόγηρος

Σάμος 18-12-2013
ΘΕΩΡΗΘΗΚΕ
ΕΥΦΡΟΣΥΝΗ ΒΕΡΓΗ
ΑΓΡΟΝΟΜΟΣ ΤΟΠΟΓΡΑΦΟΣ
ΜΗΧΑΝΙΚΟΣ

Σάμος 23-10-2013
ΕΛΕΓΧΘΗΚΕ
ΕΥΦΡΟΣΥΝΗ ΒΕΡΓΗ
ΑΓΡΟΝΟΜΟΣ ΤΟΠΟΓΡΑΦΟΣ
ΜΗΧΑΝΙΚΟΣ

ΕΛΛΗΝΙΚΗ ΔΗΜΟΚΡΑΤΙΑ
ΠΕΡΙΦΕΡΕΙΑΚΗ ΕΝΟΤΗΤΑ ΣΑΜΟΥ
ΔΗΜΟΣ ΣΑΜΟΥ ΝΟΜΟΥ ΣΑΜΟΥ

ΚΑΘΟΡΙΣΜΟΣ ΟΡΙΟΓΡΑΜΜΩΝ ΑΙΓΙΑΛΟΥ, ΠΑΡΑΛΙΑΣ ΚΑΙ ΠΑΛΑΙΟΥ ΑΙΓΙΑΛΟΥ

ΘΕΣΗ :
ΚΟΚΚΑΡΙ
ΔΗΜΟΥ ΣΑΜΟΥ Ν. ΣΑΜΟΥ

ΠΙΝΑΚΙΔΑ 4 : ΛΕΜΟΝΑΚΙΑ	ΚΛΙΜΑΚΑ 1/500

ΙΟΥΝΙΟΣ 2012

Σάμος 12/6/2012 ΘΕΩΡΗΘΗΚΕ	Σάμος 4/6/2012 Ο ΣΥΝΤΑΞΑΣ
Ο ΠΡ/ΝΟΣ ΣΥΔ ΣΑΜΟΥ ΙΩΑΝΝΗΣ ΣΥΡΙΓΟΣ ΠΟΛΙΤΙΚΟΣ ΜΗΧΑΝΙΚΟΣ	ΕΥΑΓΓΕΛΟΣ ΜΑΧΑΙΡΑΣ ΠΟΛΙΤΙΚΟΣ ΜΗΧΑΝΙΚΟΣ

ΕΘΝΙΚΟ ΤΥΠΟΓΡΑΦΕΙΟ

ΕΦΗΜΕΡΙΣ ΤΗΣ ΚΥΒΕΡΝΗΣΕΩΣ

ΤΙΜΗ ΠΩΛΗΣΗΣ ΦΥΛΛΩΝ ΤΗΣ ΕΦΗΜΕΡΙΔΑΣ ΤΗΣ ΚΥΒΕΡΝΗΣΕΩΣ

Σε έντυπη μορφή:

- Για τα Φ.Ε.Κ. από 1 έως 16 σελίδες σε 1 € προσαυξανόμενη κατά 0,20 € για κάθε επιπλέον οκτασέλιδο ή μέρος αυτού.
- Για τα φωτοαντίγραφα Φ.Ε.Κ. σε 0,15 € ανά σελίδα.

Σε μορφή DVD/CD:

Τεύχος	Ετήσια έκδοση	Τριμηνιαία έκδοση	Μηνιαία έκδοση
Α΄	150 €	40 €	15 €
Β΄	300 €	80 €	30 €
Γ΄	50 €	-	-
Υ.Ο.Δ.Δ.	50 €	-	-
Δ΄	110 €	30 €	-

Τεύχος	Ετήσια έκδοση	Τριμηνιαία έκδοση	Μηνιαία έκδοση
Α.Α.Π.	110 €	30 €	-
Ε.Β.Ι.	100 €	-	-
Α.Ε.Δ.	5 €	-	-
Δ.Δ.Σ.	200 €	-	20 €
Α.Ε.-Ε.Π.Ε.	-	-	100 €

- Η τιμή πώλησης μεμονωμένων Φ.Ε.Κ. σε μορφή cd-rom από εκείνα που διατίθενται σε ψηφιακή μορφή και μέχρι 100 σελίδες, σε 5 € προσαυξανόμενη κατά 1 € ανά 50 σελίδες.

ΕΤΗΣΙΕΣ ΣΥΝΔΡΟΜΕΣ Φ.Ε.Κ.

Τεύχος	Έντυπη μορφή
Α΄	225 €
Β΄	320 €
Γ΄	65 €
Υ.Ο.Δ.Δ.	65 €

Τεύχος	Έντυπη μορφή
Δ΄	160 €
Α.Α.Π.	160 €
Ε.Β.Ι.	65 €
Α.Ε.Δ.	10 €

Τεύχος	Έντυπη μορφή
Α.Ε.-Ε.Π.Ε.	2.250 €
Δ.Δ.Σ.	225 €
Α.Σ.Ε.Π.	70 €
Ο.Π.Κ.	-

- Το τεύχος Α.Σ.Ε.Π. (έντυπη μορφή) θα αποστέλλεται σε συνδρομητές ταχυδρομικά, με την επιβάρυνση των 70 €, ποσό το οποίο αφορά τα ταχυδρομικά έξοδα.

- Η καταβολή γίνεται σε όλες τις Δημόσιες Οικονομικές Υπηρεσίες (Δ.Ο.Υ.). Το πρωτότυπο διπλότυπο (έγγραφο αριθμ. πρωτ. 9067/28.2.2005 2η Υπηρεσία Επιτρόπου Ελεγκτικού Συνεδρίου) με φροντίδα των ενδιαφερομένων, πρέπει να αποστέλλεται ή να κατατίθεται στο Εθνικό Τυπογραφείο (Καποδιστρίου 34, Τ.Κ. 104 32 Αθήνα).
- Σημειώνεται ότι φωτοαντίγραφα διπλοτύπων, ταχυδρομικές Επιταγές για την εξόφληση της συνδρομής, δεν γίνονται δεκτά και θα επιστρέφονται.
- Οι οργανισμοί τοπικής αυτοδιοίκησης, τα νομικά πρόσωπα δημοσίου δικαίου, τα μέλη της Ένωσης Ιδιοκτητών Ημερησίου Τύπου Αθηνών και Επαρχίας, οι τηλεοπτικοί και ραδιοφωνικοί σταθμοί, η Ε.Σ.Η.Ε.Α, τα τριτοβάθμια συνδικαλιστικά όργανα και οι τριτοβάθμιες επαγγελματικές ενώσεις δικαιούνται έκπτωσης πενήντα τοις εκατό (50%) επί της ετήσιας συνδρομής.
- Το ποσό υπέρ ΤΑ.Π.Ε.Τ. (5% επί του ποσού συνδρομής), καταβάλλεται ολόκληρο (Κ.Α.Ε. 3512) και υπολογίζεται πριν την έκπτωση.
- Στην Ταχυδρομική συνδρομή του τεύχους Α.Σ.Ε.Π. δεν γίνεται έκπτωση.

Πληροφορίες για δημοσιεύματα που καταχωρίζονται στα Φ.Ε.Κ. στο τηλ.: 210 5279000.
Φωτοαντίγραφα παλαιών Φ.Ε.Κ.: τηλ.: 210 8220885.

Τα φύλλα όλων των τευχών της Εφημερίδας της Κυβερνήσεως διατίθενται δωρεάν σε ηλεκτρονική μορφή από την ιστοσελίδα του Εθνικού Τυπογραφείου (www.et.gr)

Ηλεκτρονική Διεύθυνση: http://www.et.gr - e-mail: webmaster.et@et.gr

ΟΙ ΥΠΗΡΕΣΙΕΣ ΕΞΥΠΗΡΕΤΗΣΗΣ ΠΟΛΙΤΩΝ ΛΕΙΤΟΥΡΓΟΥΝ ΚΑΘΗΜΕΡΙΝΑ ΑΠΟ 08:00 ΜΕΧΡΙ 13:30



ΑΠΟ ΤΟ ΕΘΝΙΚΟ ΤΥΠΟΓΡΑΦΕΙΟ
ΚΑΠΟΔΙΣΤΡΙΟΥ 34 * ΑΘΗΝΑ 104 32 * ΤΗΛ. 210 52 79 000 * FAX 210 52 21 004